

# LONGUE-POINTE

SUR LE FLEUVE

## UNITÉ 124

### MAISON DE VILLE 2 ÉTAGES AVEC ACCÈS FLEUVE


- Cuisine linéaire avec îlot central
- 1 salle d'eau
- + sous-sol aménageable
- 2 aires de stationnement

### SUPERFICIE BRUTE

1 800 pi<sup>2</sup> (20' x 30')


### SUPERFICIE PATIO

120 pi<sup>2</sup> (10' x 12')

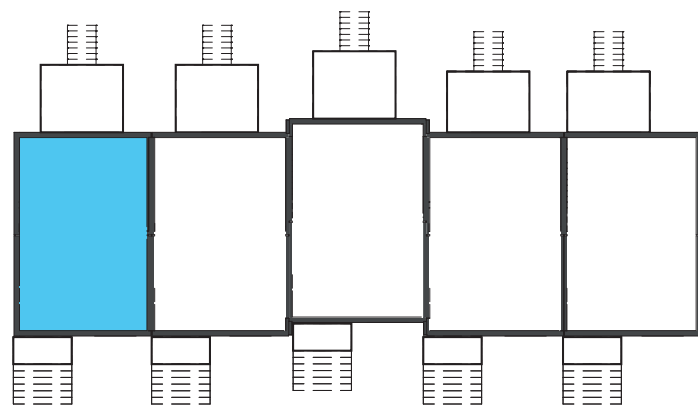

[WWW.LONGUEPOINTESURLEFLEUVE.COM](http://WWW.LONGUEPOINTESURLEFLEUVE.COM)

6968, BOULEVARD SAINTE-ANNE, UNITÉ 124  
L'ANGE-GARDIEN (QUÉBEC) G0A 2K0

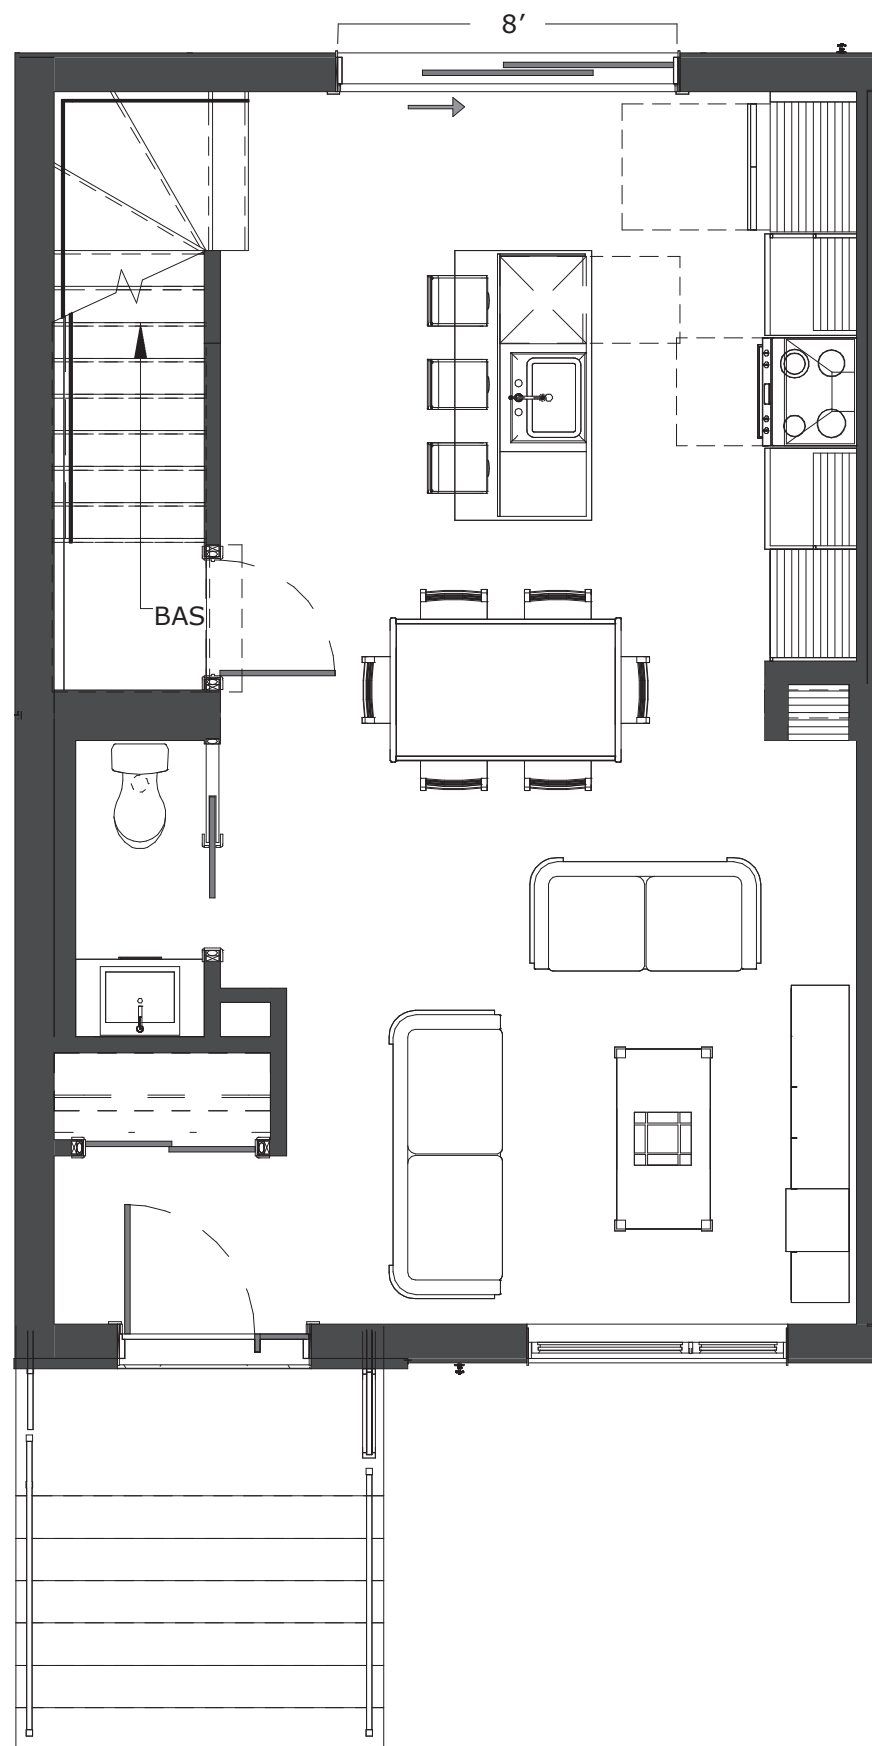

REZ-DE-CHAUSSÉE

### POUR INFORMATIONS

SANS FRAIS : 1 800 463-1107  
LAPRISE@MAISONLAPRISE.COM

RBQ: 2634-7666-98

UN PROJET IMMOBILIER




# LONGUE-POINTE

SUR LE FLEUVE

## UNITÉ 124


### MAISON DE VILLE 2 ÉTAGES AVEC ACCÈS FLEUVE

- 2 chambres à coucher
- Chambre des maîtres avec «walk-in»
- 1 salle de bain complète  
(bain autoportant et douche en céramique)

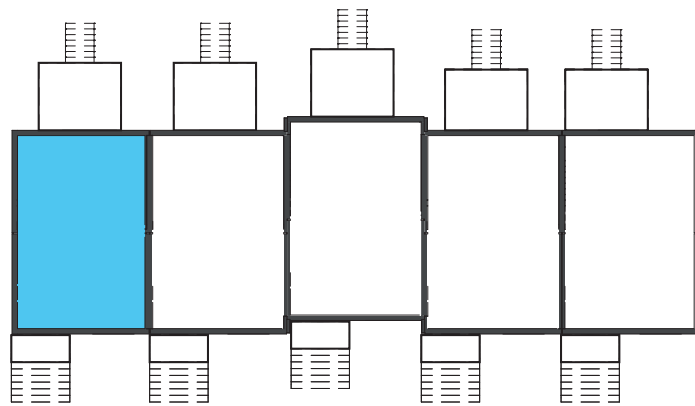

[WWW.LONGUEPOINTESURLEFLEUVE.COM](http://WWW.LONGUEPOINTESURLEFLEUVE.COM)

6968, BOULEVARD SAINTE-ANNE, UNITÉ 124  
L'ANGE-GARDIEN (QUÉBEC) G0A 2K0

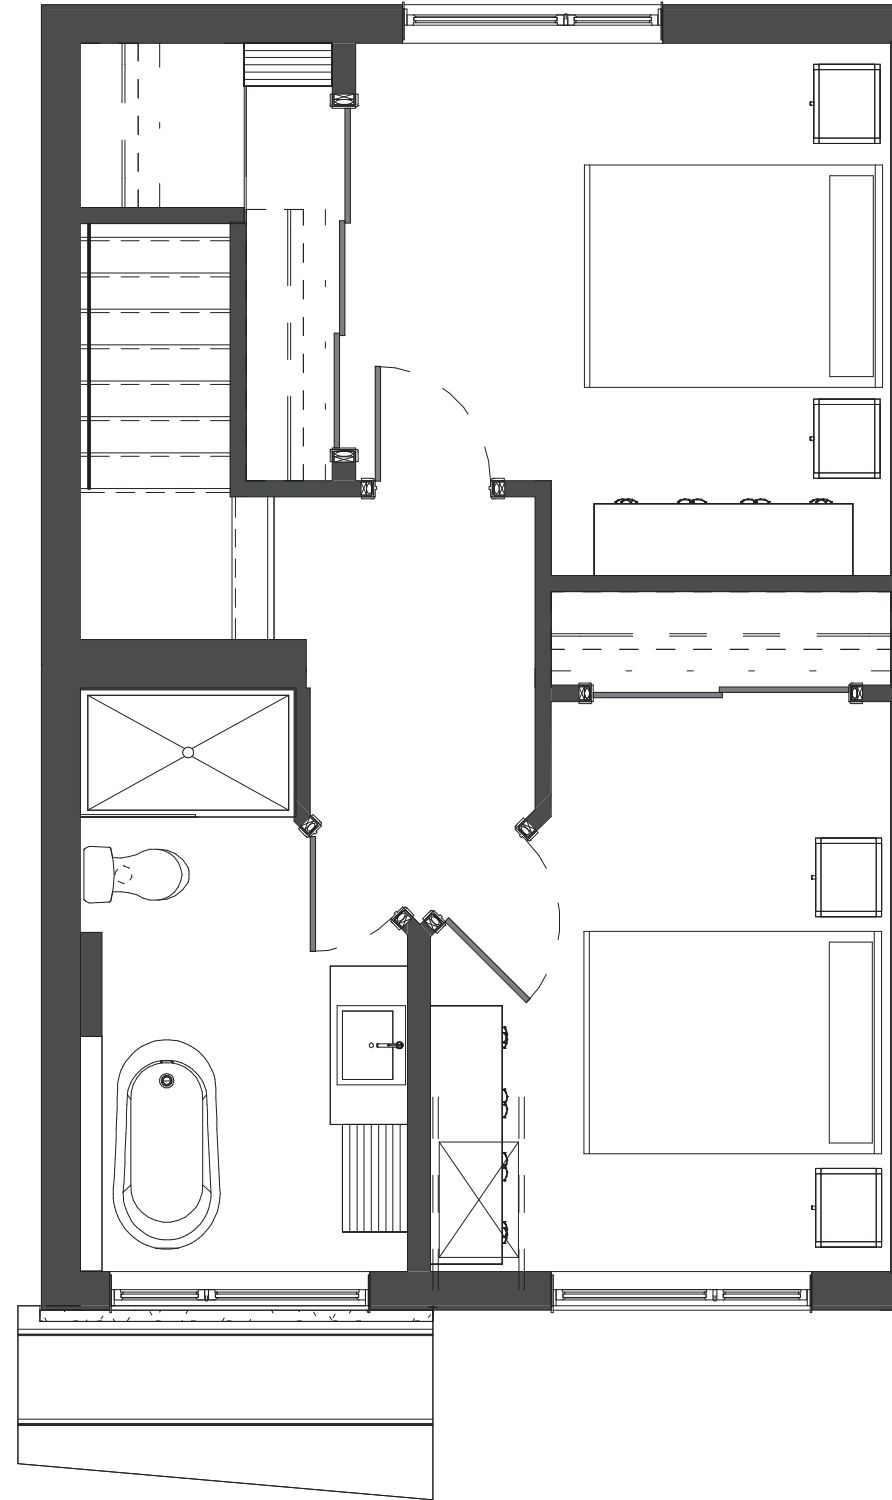

ÉTAGE

#### POUR INFORMATIONS

SANS FRAIS : 1 800 463-1107  
LAPRISE@MAISONLAPRISE.COM

RBQ: 2634-7666-98

UN PROJET IMMOBILIER

