

LONGUE-POINTE SUR LE FLEUVE

UNITÉ 126

MAISON DE VILLE 2 ÉTAGES AVEC ACCÈS FLEUVE


- Cuisine linéaire avec îlot central
- 1 salle d'eau
- + sous-sol aménageable
- 2 aires de stationnement

SUPERFICIE BRUTE

1 800 pi² (20' x 30')


SUPERFICIE PATIO

120 pi² (10' x 12')

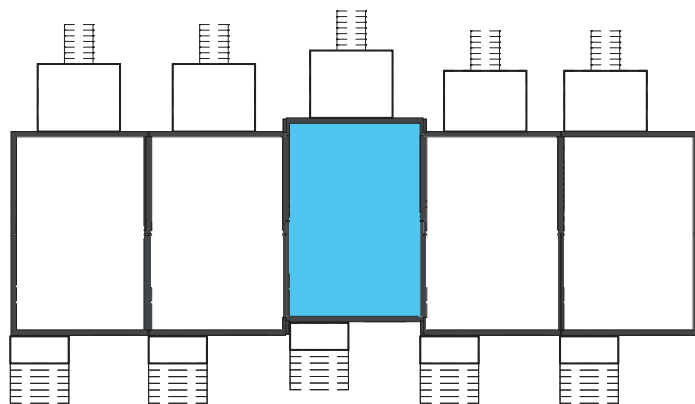

WWW.LONGUEPOINTESURLEFLEUVE.COM

6968, BOULEVARD SAINTE-ANNE, UNITÉ 126
L'ANGE-GARDIEN (QUÉBEC) G0A 2K0

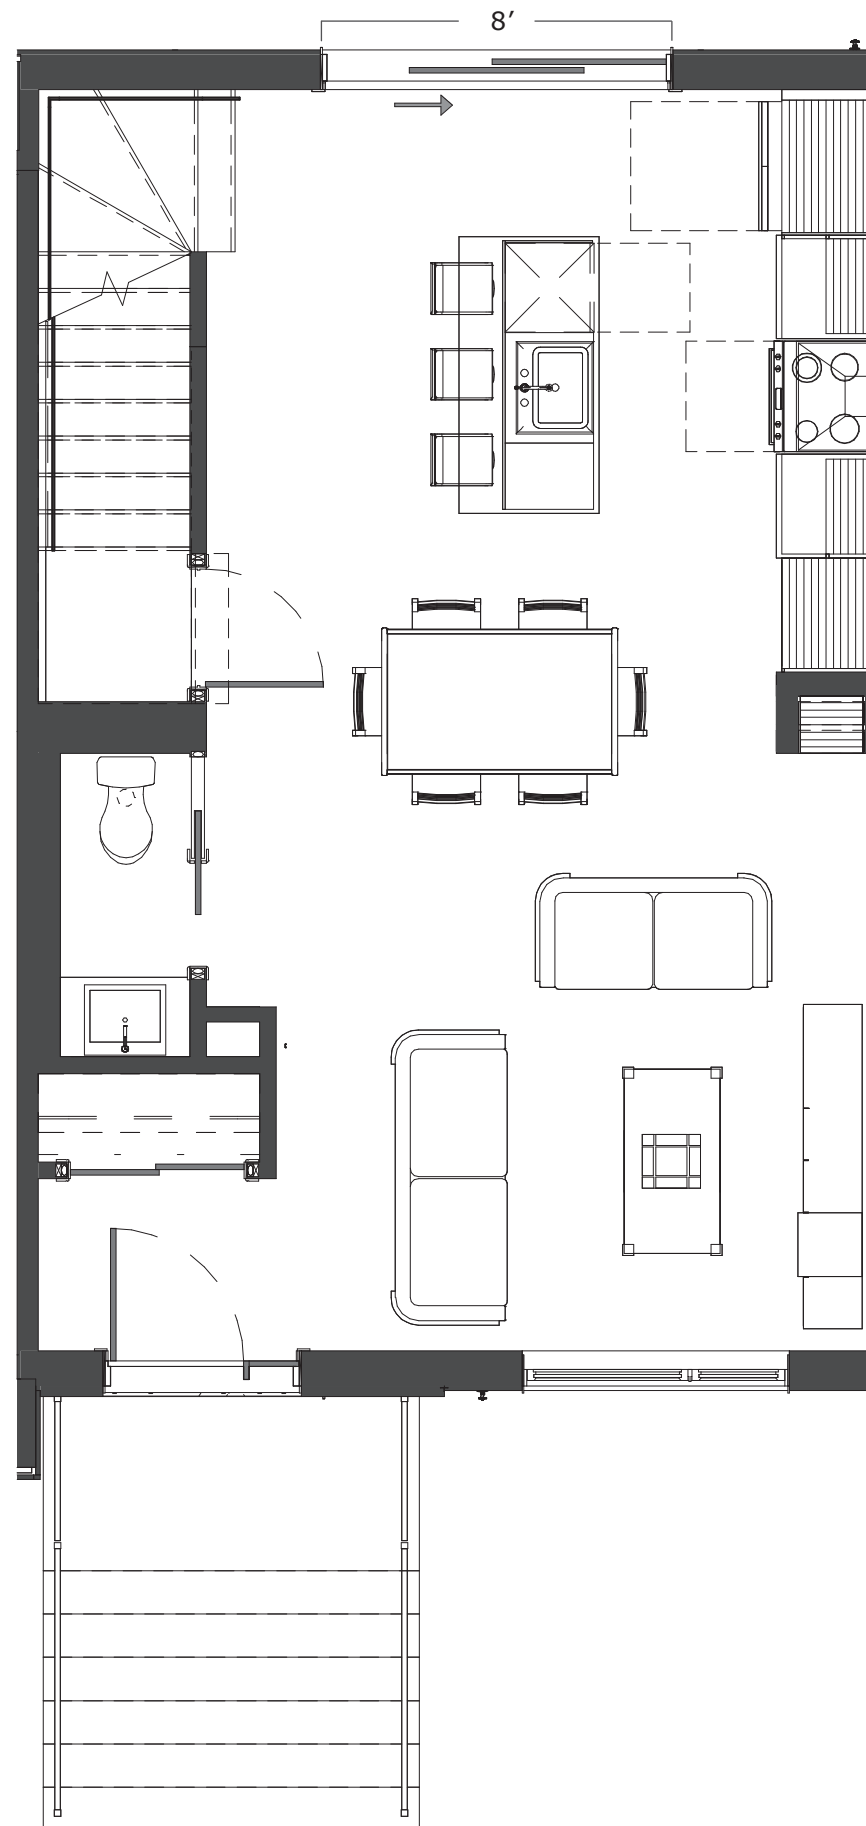

REZ-DE-CHAUSSÉE

POUR INFORMATIONS

SANS FRAIS : 1 800 463-1107
LAPRISE@MAISONLAPRISE.COM

RBQ: 2634-7666-98

UN PROJET IMMOBILIER




LONGUE-POINTE

SUR LE FLEUVE

UNITÉ 126


MAISON DE VILLE 2 ÉTAGES AVEC ACCÈS FLEUVE

- 2 chambres à coucher
- Chambre des maîtres avec «walk-in»
- 1 salle de bain complète
(bain autoportant et douche en céramique)

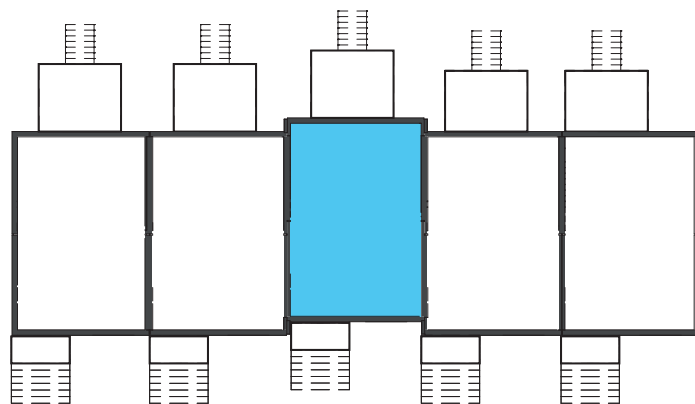

WWW.LONGUEPOINTESURLEFLEUVE.COM

6968, BOULEVARD SAINTE-ANNE, UNITÉ 126
L'ANGE-GARDIEN (QUÉBEC) G0A 2K0

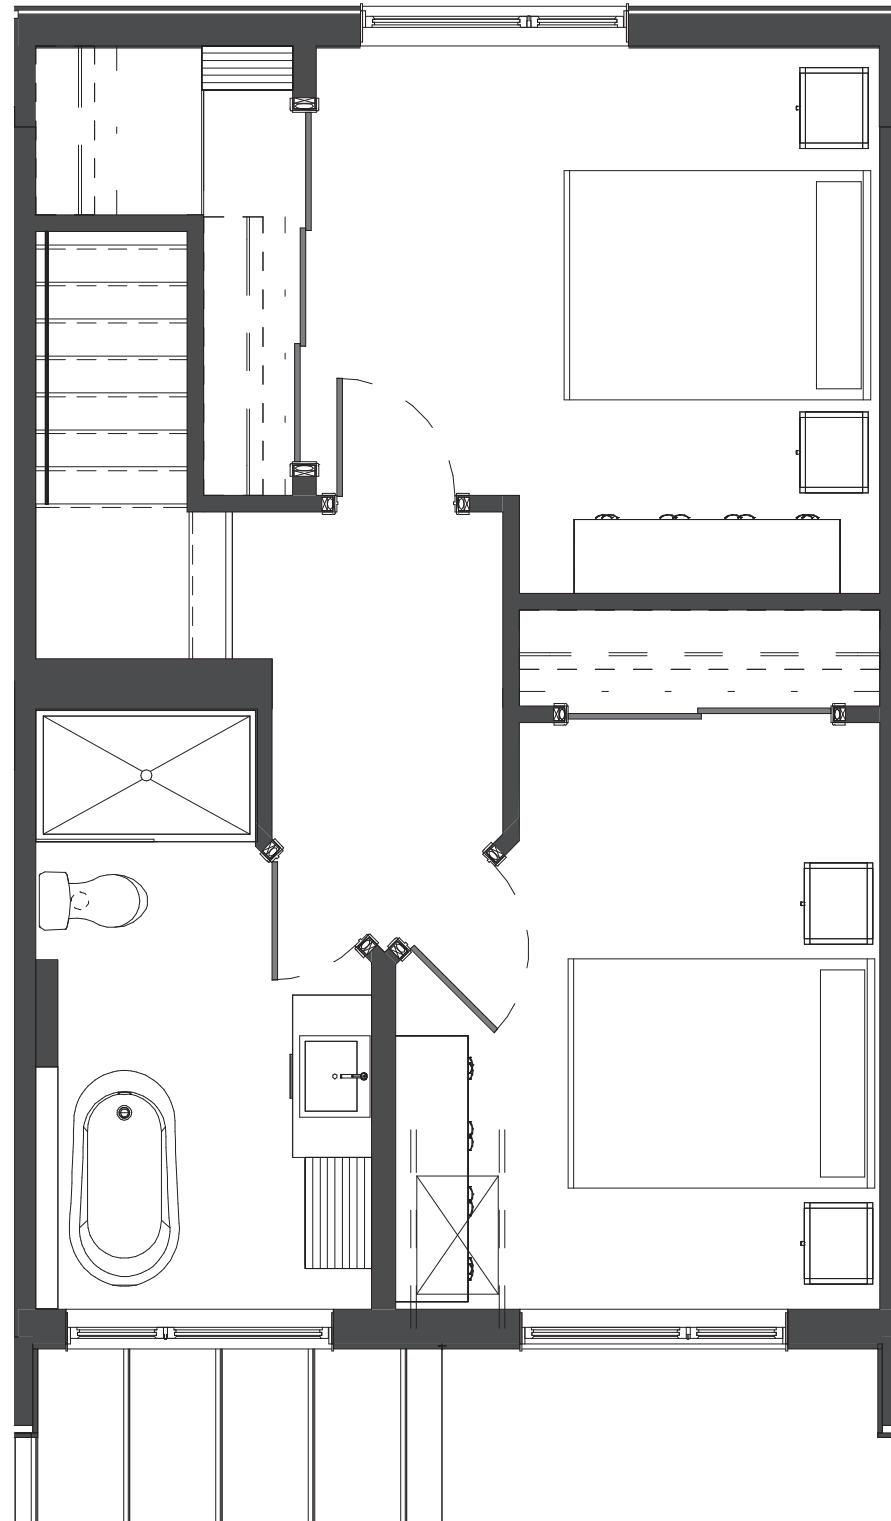

ÉTAGE

POUR INFORMATIONS

SANS FRAIS : 1 800 463-1107
LAPRISE@MAISONLAPRISE.COM

RBQ: 2634-7666-98

UN PROJET IMMOBILIER

