

LONGUE-POINTE

SUR LE FLEUVE

UNITÉ 119

MAISON DE VILLE 2 ÉTAGES AVEC ACCÈS FLEUVE


- Cuisine linéaire avec îlot central
- 1 salle d'eau
- + sous-sol aménageable
- 2 aires de stationnement

SUPERFICIE BRUTE

1 800 pi² (20' x 30')


SUPERFICIE PATIO

160 pi² (10' x 16')

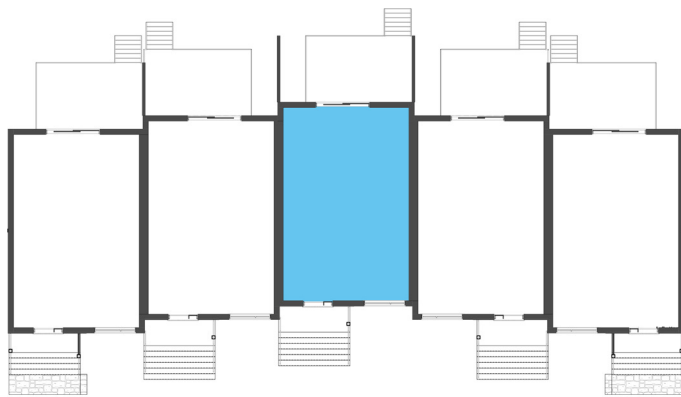

WWW.LONGUEPOINTESURLEFLEUVE.COM

6966, BOULEVARD SAINTE-ANNE | UNITÉ 119
L'ANGE-GARDIEN (QUÉBEC) G0A 2K0

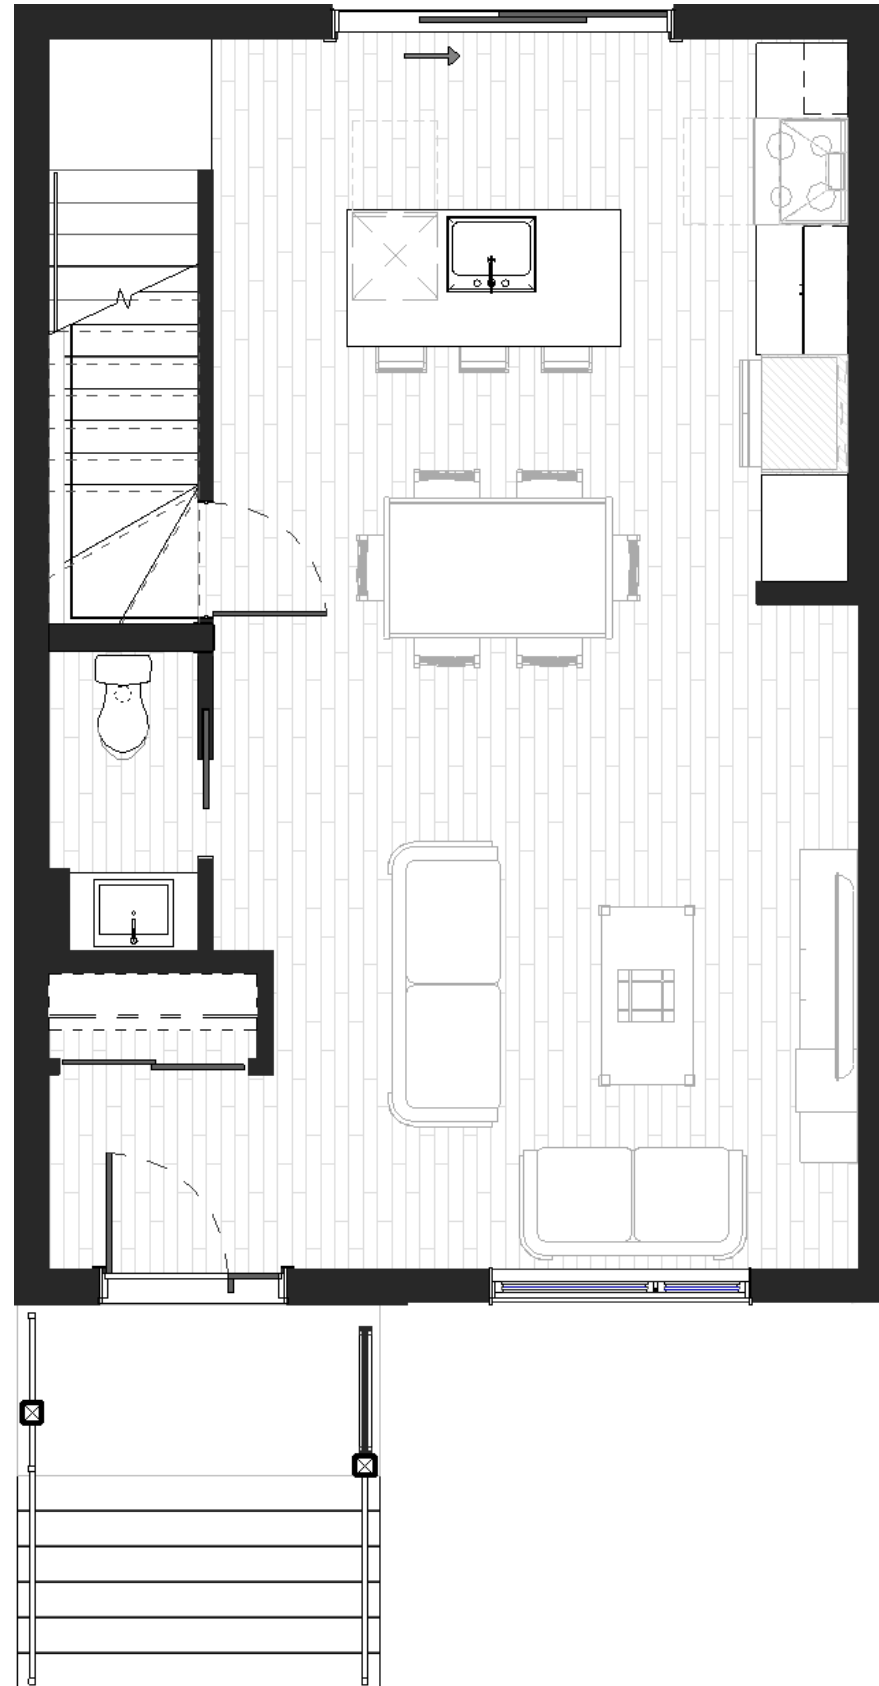

REZ-DE-CHAUSSÉE

POUR INFORMATIONS

MAISONS LAPRISE - QUÉBEC
2372, BOULEVARD WILFRID-HAMEL

SANS FRAIS : 1 800 463-1107
LAPRISE@MAISONLAPRISE.COM

RBQ: 2634-7666-98

UN PROJET IMMOBILIER



LONGUE-POINTE

SUR LE FLEUVE

UNITÉ 119

MAISON DE VILLE 2 ÉTAGES AVEC ACCÈS FLEUVE



2 chambres à coucher
Chambre des maîtres avec « walk-in »
1 salle de bain complète
(bain autoportant & douche en céramique)

SUPERFICIE BRUTE

1 800 pi² (20' x 30')

SUPERFICIE PATIO

160 pi² (10' x 16')

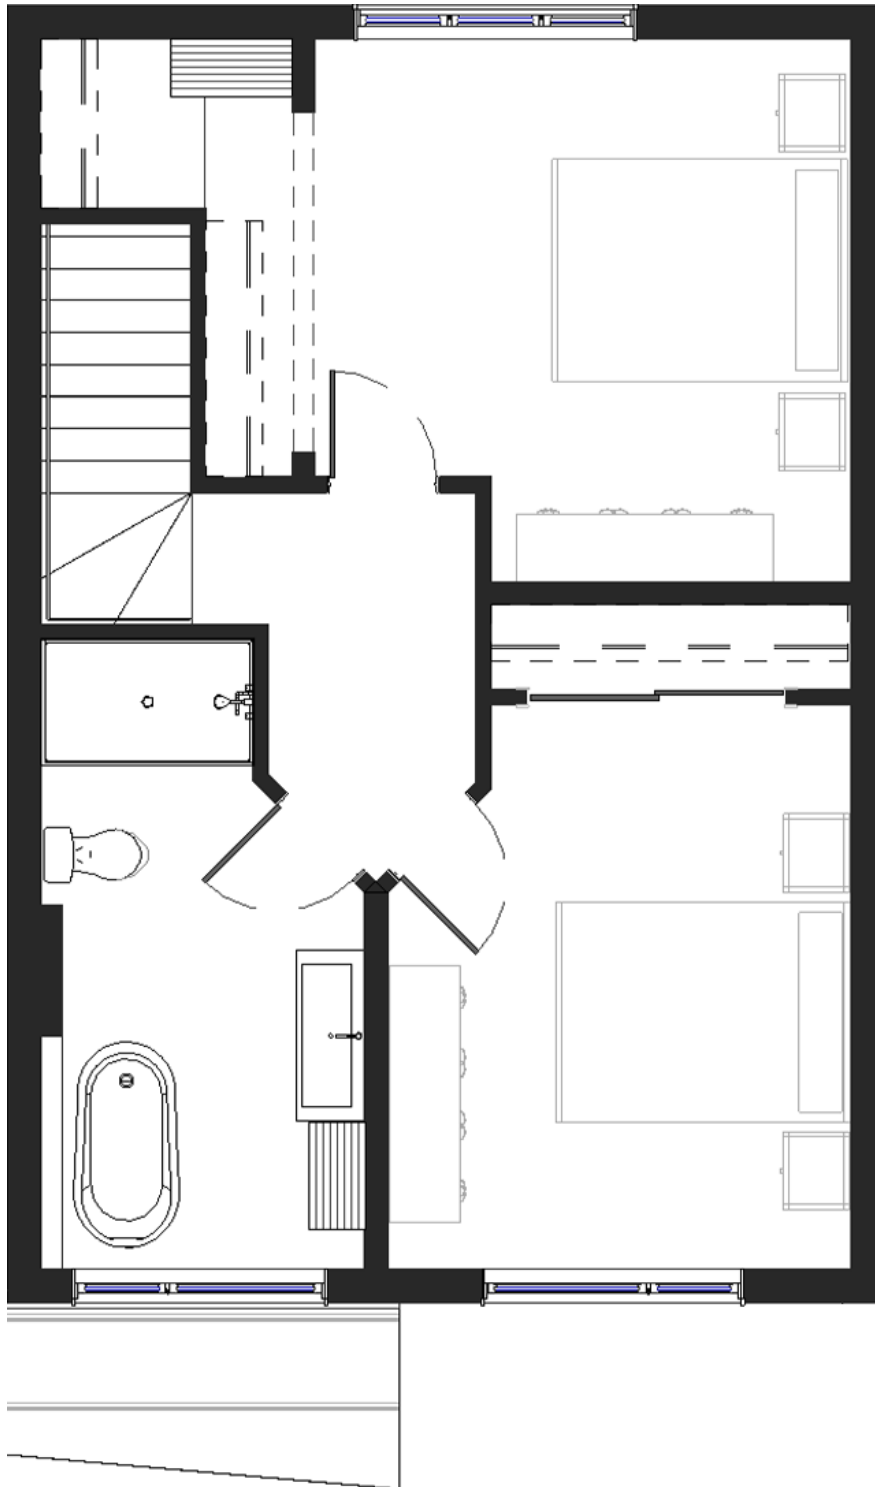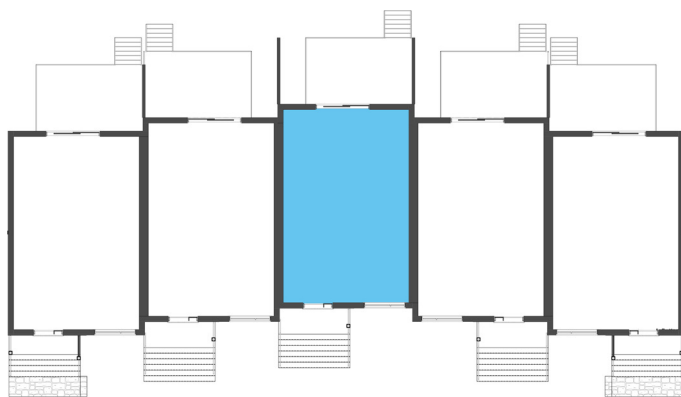

ÉTAGE

POUR INFORMATIONS

MAISONS LAPRISE - QUÉBEC
2372, BOULEVARD WILFRID-HAMEL

SANS FRAIS : 1 800 463-1107
LAPRISE@MAISONLAPRISE.COM

RBQ: 2634-7666-98

WWW.LONGUEPOINTESURLEFLEUVE.COM

6966, BOULEVARD SAINTE-ANNE | UNITÉ 119
L'ANGE-GARDIEN (QUÉBEC) G0A 2K0

UN PROJET IMMOBILIER

