

# LONGUE-POINTE

SUR LE FLEUVE

## UNITÉ 120

### MAISON DE VILLE 2 ÉTAGES AVEC ACCÈS FLEUVE



- Cuisine linéaire avec îlot central
- 1 salle d'eau
- + sous-sol aménageable
- 2 aires de stationnement

### SUPERFICIE BRUTE

1 800 pi<sup>2</sup> (20' x 30')

### SUPERFICIE PATIO

160 pi<sup>2</sup> (10' x 16')

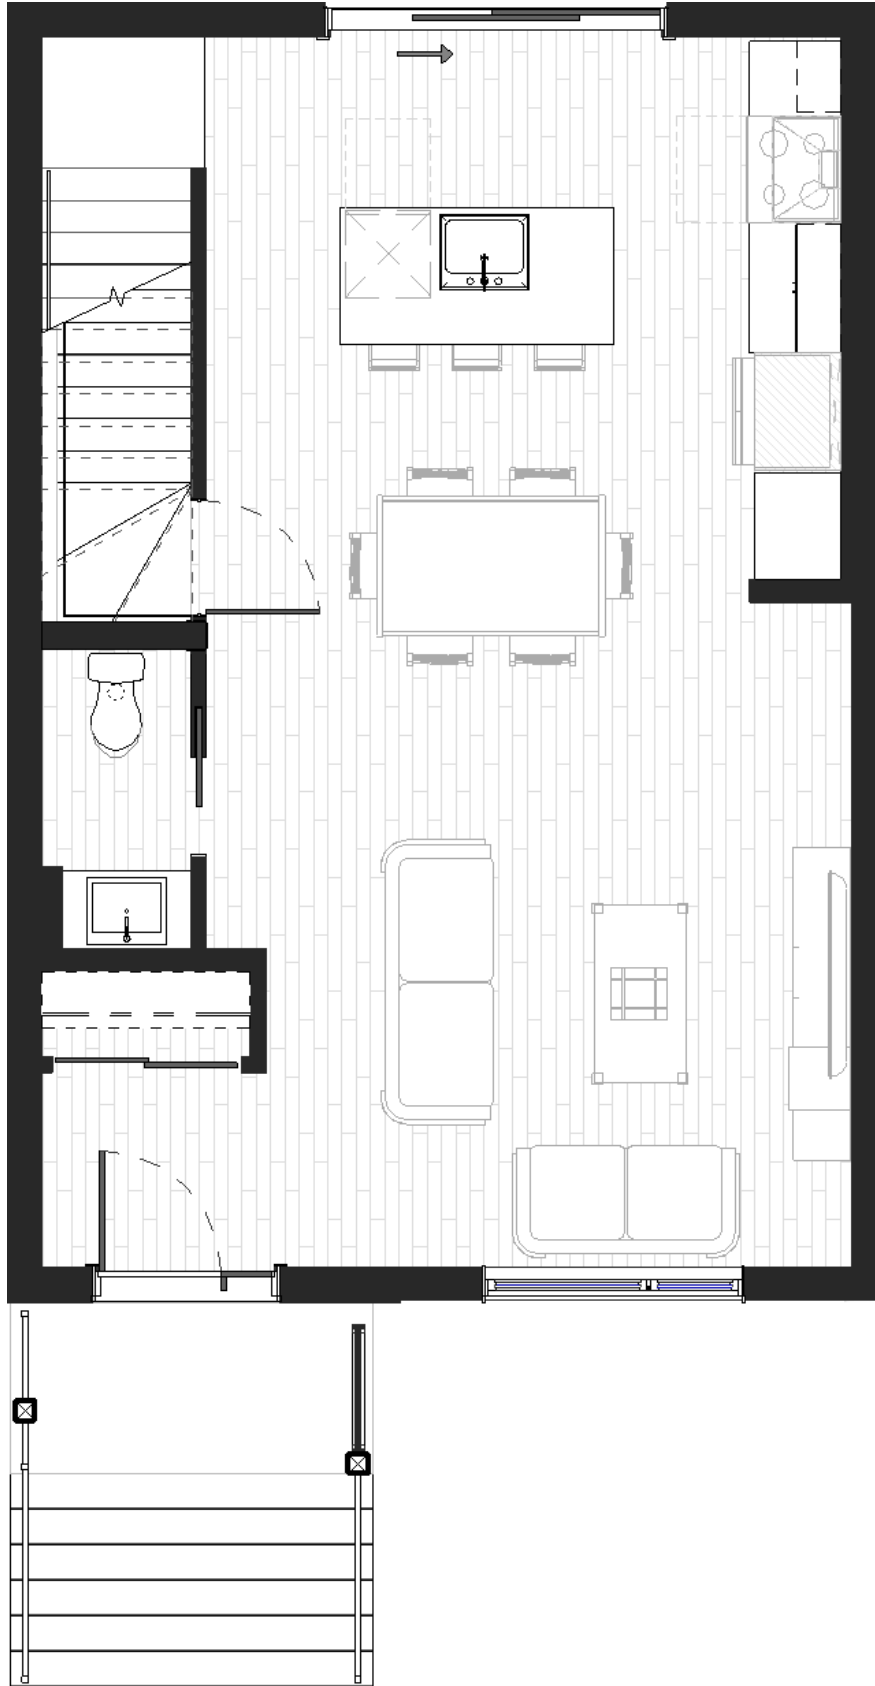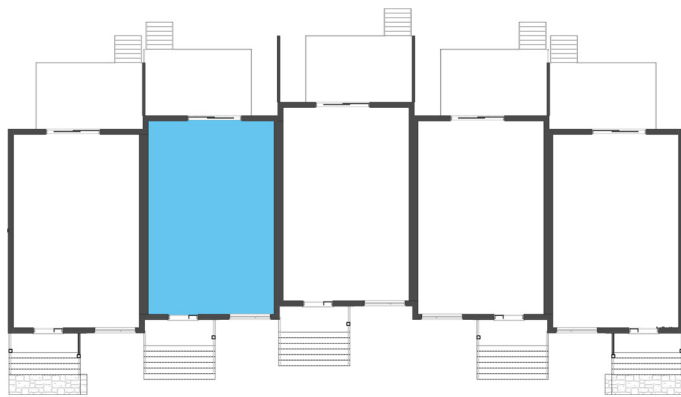

REZ-DE-CHAUSSÉE

### POUR INFORMATIONS

MAISONS LAPRISE - QUÉBEC  
2372, BOULEVARD WILFRID-HAMEL

SANS FRAIS : 1 800 463-1107  
LAPRISE@MAISONLAPRISE.COM

RBQ: 2634-7666-98

[WWW.LONGUEPOINTESURLEFLEUVE.COM](http://WWW.LONGUEPOINTESURLEFLEUVE.COM)

6968, BOULEVARD SAINTE-ANNE | UNITÉ 120  
L'ANGE-GARDIEN (QUÉBEC) G0A 2K0

UN PROJET IMMOBILIER



# LONGUE-POINTE

SUR LE FLEUVE

## UNITÉ 120

### MAISON DE VILLE 2 ÉTAGES AVEC ACCÈS FLEUVE



- 2 chambres à coucher
- Chambre des maîtres avec « walk-in »
- 1 salle de bain complète  
(bain autoportant & douche en céramique)

### SUPERFICIE BRUTE

1 800 pi<sup>2</sup> (20' x 30')

### SUPERFICIE PATIO

160 pi<sup>2</sup> (10' x 16')

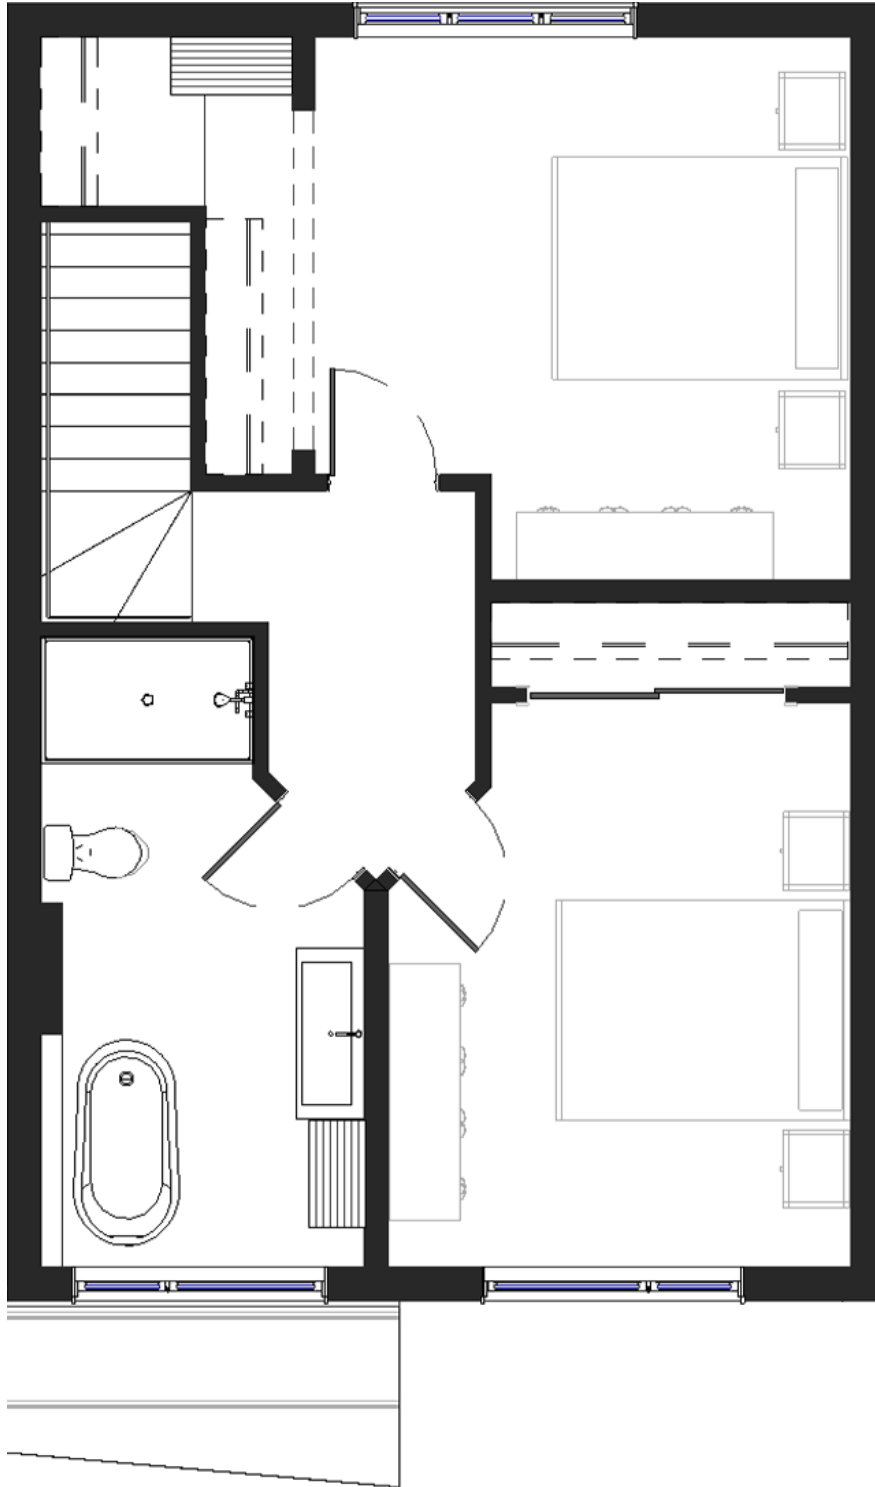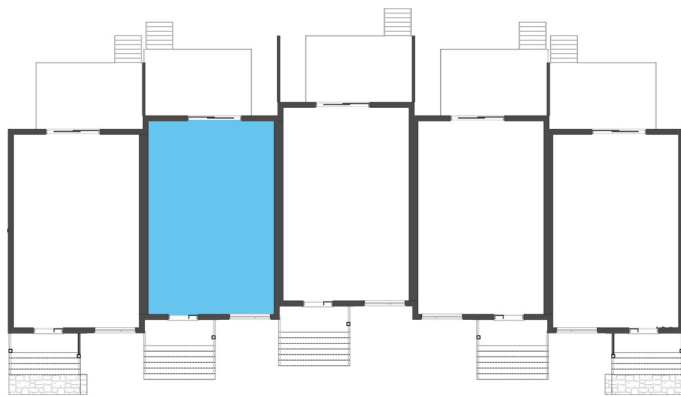

ÉTAGE

### POUR INFORMATIONS

MAISONS LAPRISE - QUÉBEC  
2372, BOULEVARD WILFRID-HAMEL

SANS FRAIS : 1 800 463-1107  
LAPRISE@MAISONLAPRISE.COM

RBQ: 2634-7666-98

[WWW.LONGUEPOINTESURLEFLEUVE.COM](http://WWW.LONGUEPOINTESURLEFLEUVE.COM)

6968, BOULEVARD SAINTE-ANNE | UNITÉ 120  
L'ANGE-GARDIEN (QUÉBEC) G0A 2K0

UN PROJET IMMOBILIER

