

UNITÉ 122

MAISON DE VILLE 2 ÉTAGES AVEC ACCÈS FLEUVE


cuisine en « L »
1 salle d'eau
sous-sol aménageable
2 aires de stationnement

SUPERFICIE BRUTE

1 800 pi² (20' x 30')


SUPERFICIE PATIO

160 pi² (10' x 16')

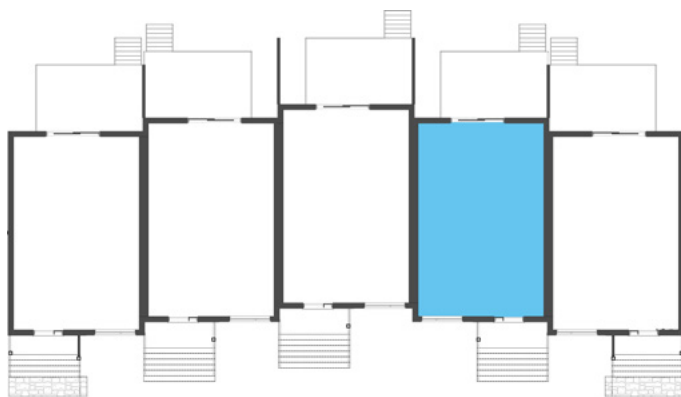

WWW.LONGUEPOINTESURLEFLEUVE.COM

6968, BOULEVARD SAINTE-ANNE | UNITÉ 704
L'ANGE-GARDIEN (QUÉBEC) G0A 2K0

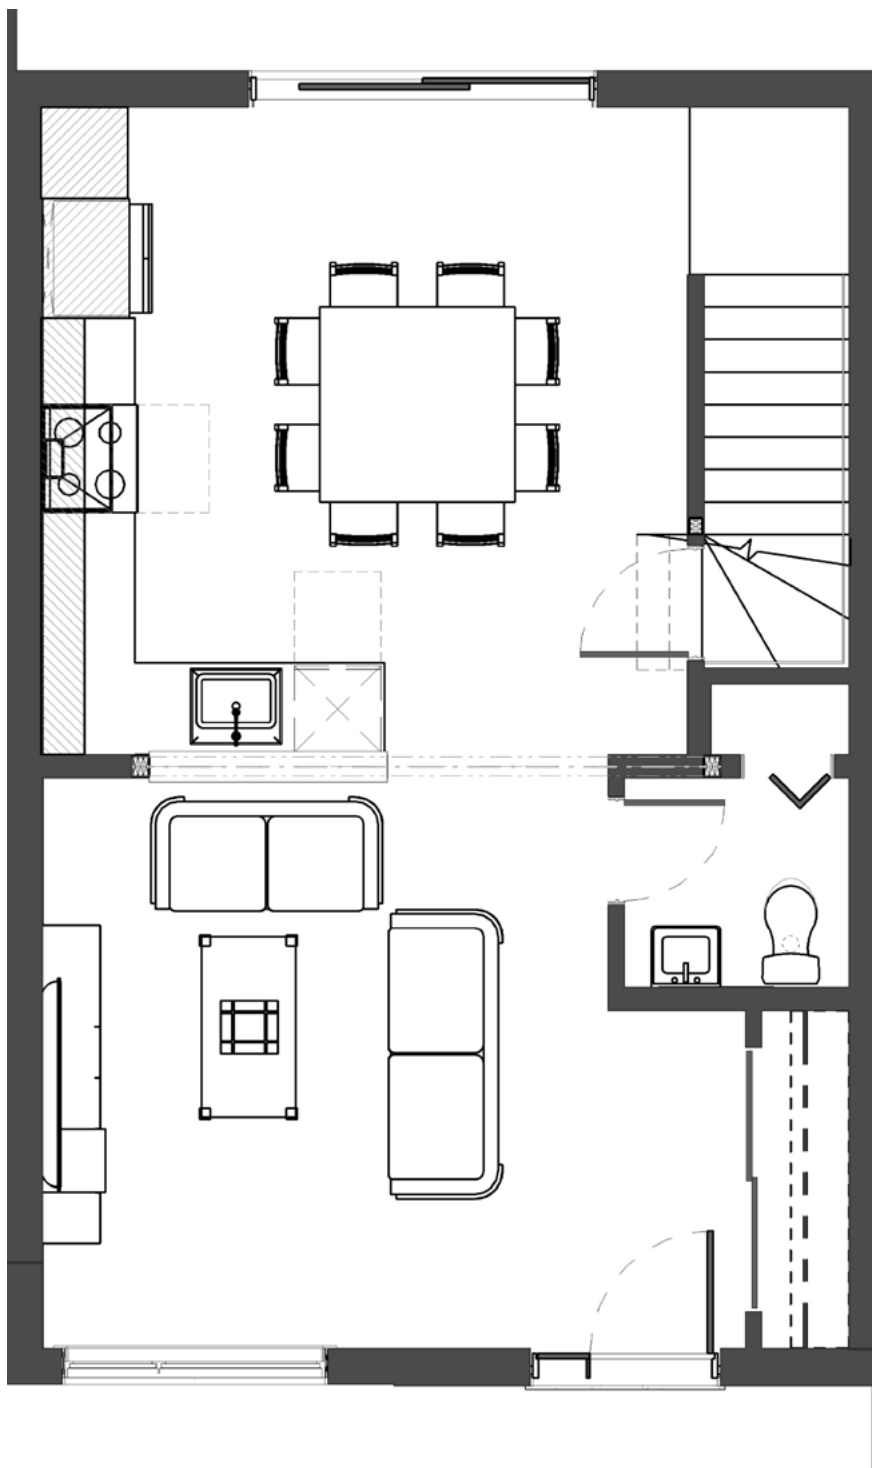

REZ-DE-CHAUSSÉE

POUR INFORMATIONS


MAISONS LAPRISE - LAURIER QUÉBEC
2700, BOUL. LAURIER (LOCAL 2540)

SANS FRAIS : 1 800 463-1107
LAPRISE@MAISONLAPRISE.COM

RBQ: 2634-7666-98

UN PROJET IMMOBILIER



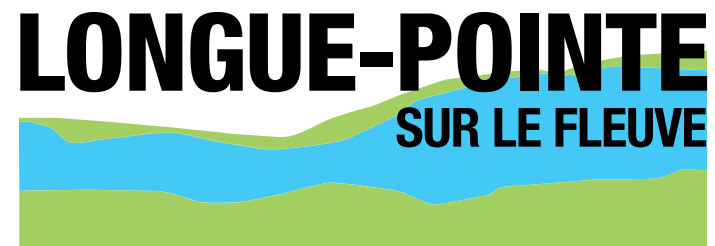

UNITÉ 122

MAISON DE VILLE 2 ÉTAGES AVEC ACCÈS FLEUVE


- 2 chambres à coucher
- Chambre avec « walk-in »
- 1 salle de bain complète (bain-douche)

SUPERFICIE BRUTE

1 800 pi² (20' x 30')


SUPERFICIE PATIO

160 pi² (10' x 16')

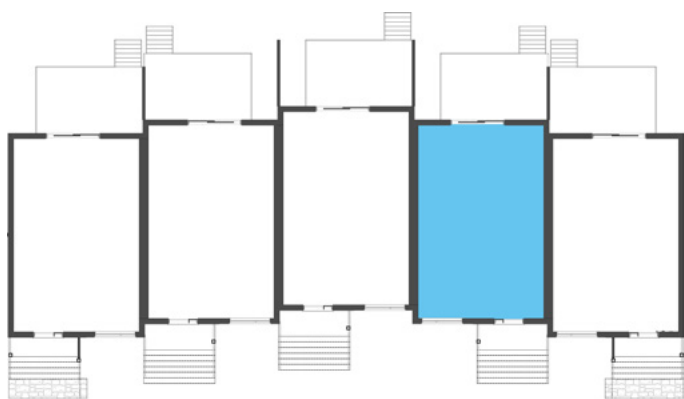

WWW.LONGUEPOINTESURLEFLEUVE.COM

6968, BOULEVARD SAINTE-ANNE | UNITÉ 704
L'ANGE-GARDIEN (QUÉBEC) G0A 2K0

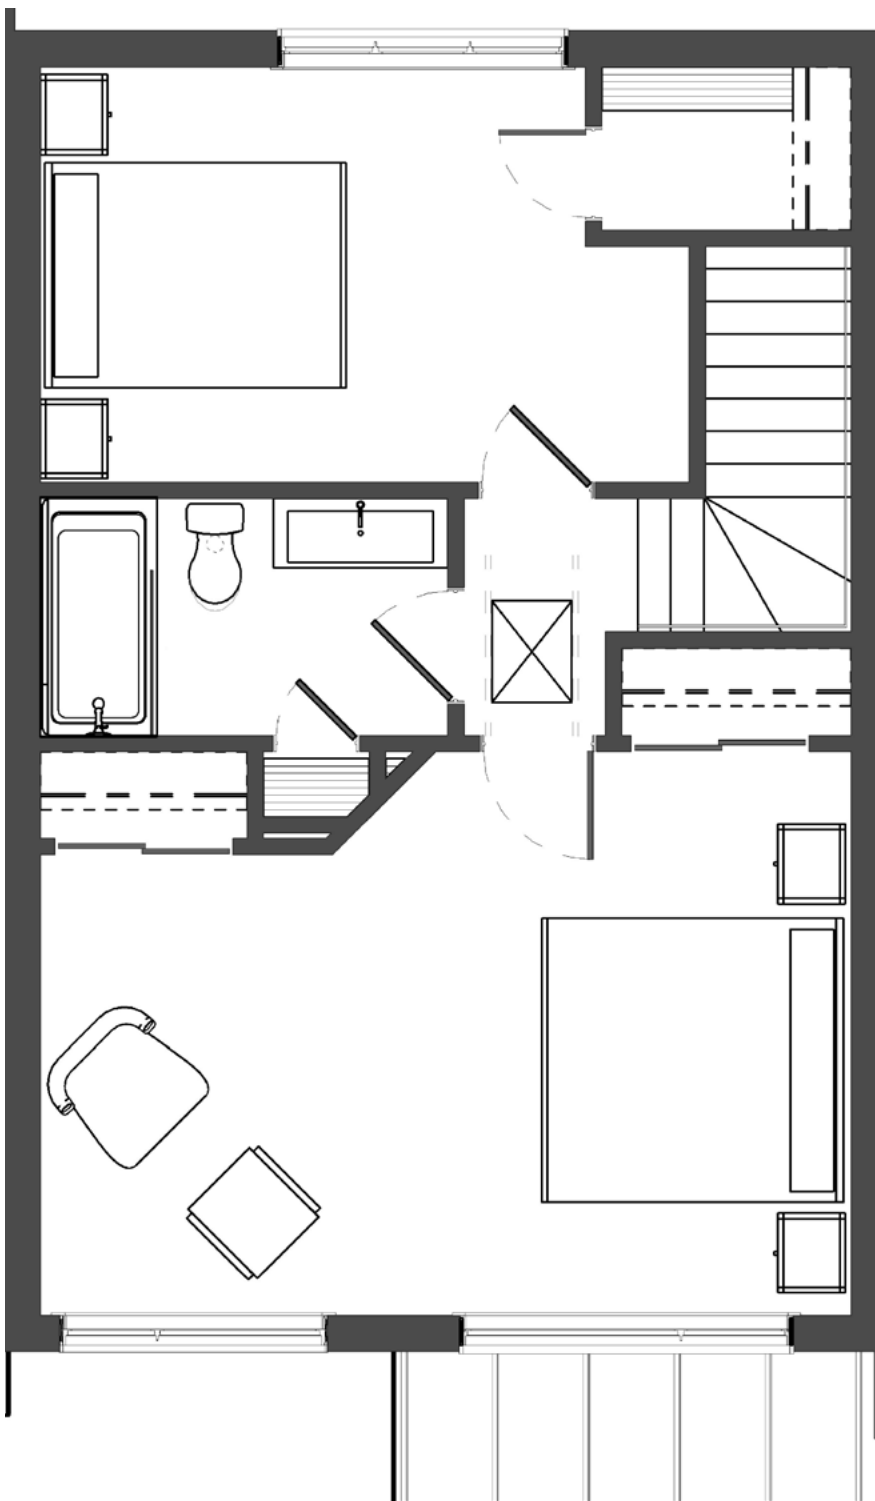

ÉTAGE

POUR INFORMATIONS

MAISONS LAPRISE - LAURIER QUÉBEC
2700, BOUL. LAURIER (LOCAL 2540)

SANS FRAIS : 1 800 463-1107
LAPRISE@MAISONLAPRISE.COM

RBQ: 2634-7666-98

UN PROJET IMMOBILIER

