

UNITÉ 602

MAISON DE VILLE SPLIT LEVEL AVEC ACCÈS FLEUVE


cuisine en «L» avec îlot central (3 places)
1 salle d'eau
sous-sol aménagé
2 aires de stationnement

SUPERFICIE BRUTE

1 200 pi² (20' x 30')


SUPERFICIE PATIO

144 pi² (12' x 12')

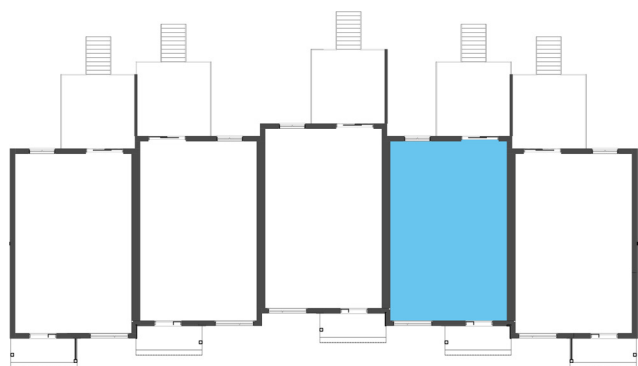

WWW.LONGUEPOINTESURLEFLEUVE.COM

6966, BOULEVARD SAINTE-ANNE | UNITÉ 602
L'ANGE-GARDIEN (QUÉBEC) G0A 2K0

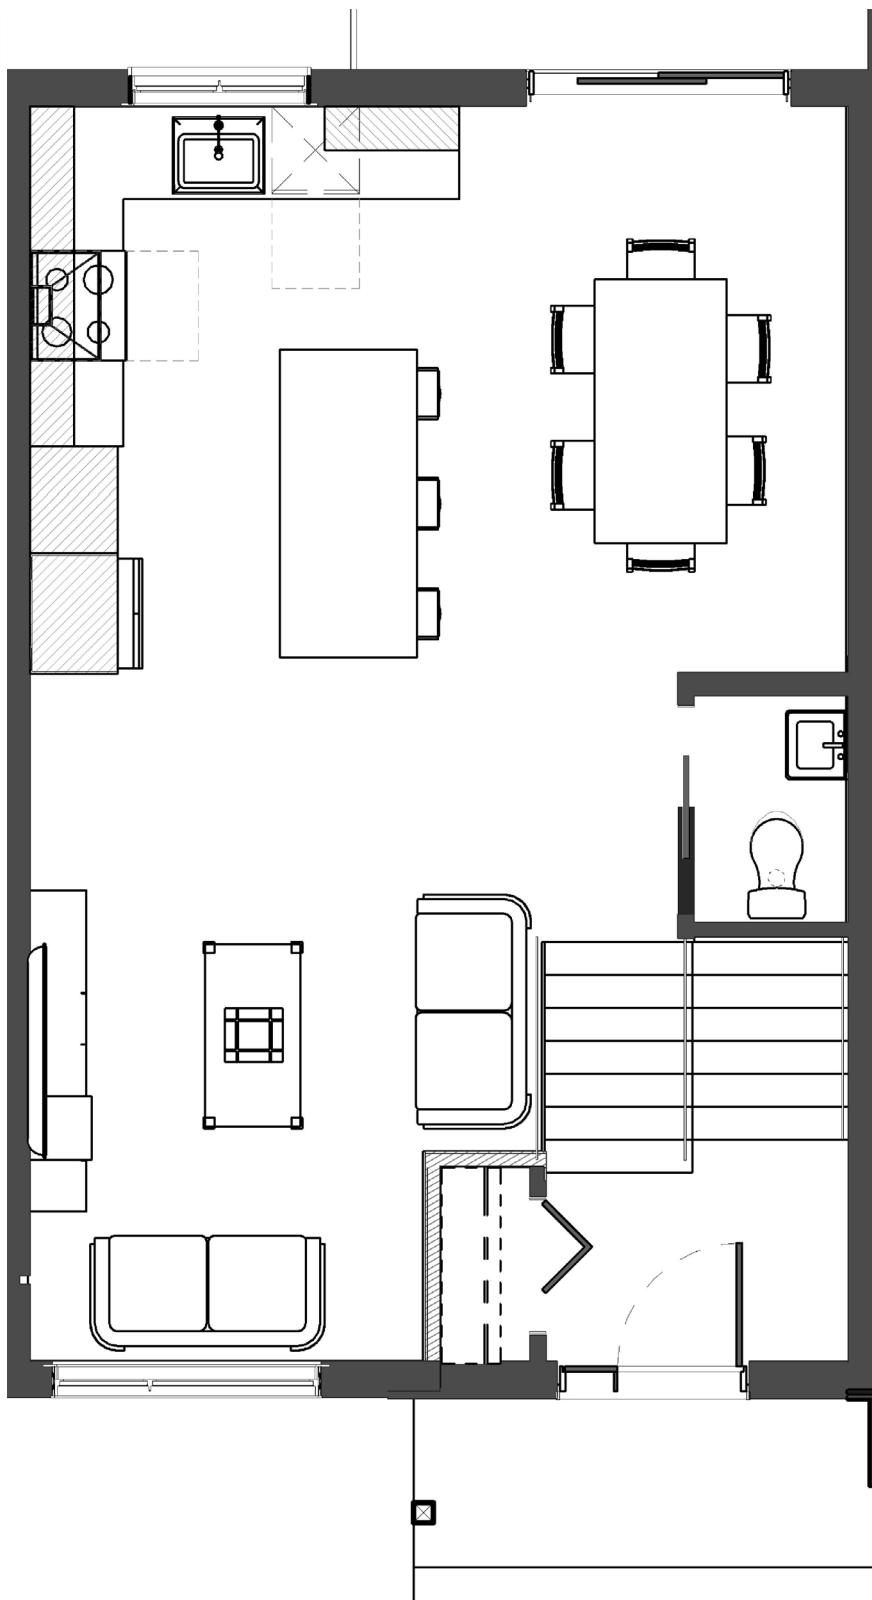

REZ-DE-CHAUSSÉE

POUR INFORMATIONS


MAISONS LAPRISE - LAURIER QUÉBEC
2700, BOUL. LAURIER (LOCAL 2540)

SANS FRAIS : 1 800 463-1107
LAPRISE@MAISONLAPRISE.COM

RBQ: 2634-7666-98

UN PROJET IMMOBILIER



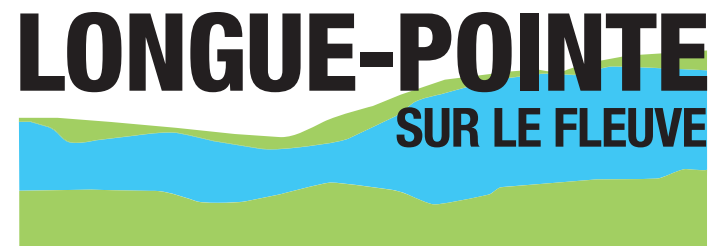

UNITÉ 602

MAISON DE VILLE SPLIT LEVEL AVEC ACCÈS FLEUVE


2 chambres à coucher
1 salle de bain complète (bain-douche)
Salle de lavage
Grandes garde-robes

SUPERFICIE BRUTE

1 200 pi² (20' x 30')


SUPERFICIE PATIO

144 pi² (12' x 12')

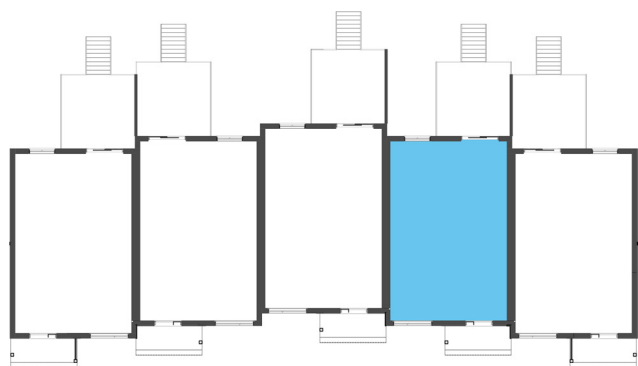

WWW.LONGUEPOINTESURLEFLEUVE.COM

6966, BOULEVARD SAINTE-ANNE | UNITÉ 602
L'ANGE-GARDIEN (QUÉBEC) G0A 2K0

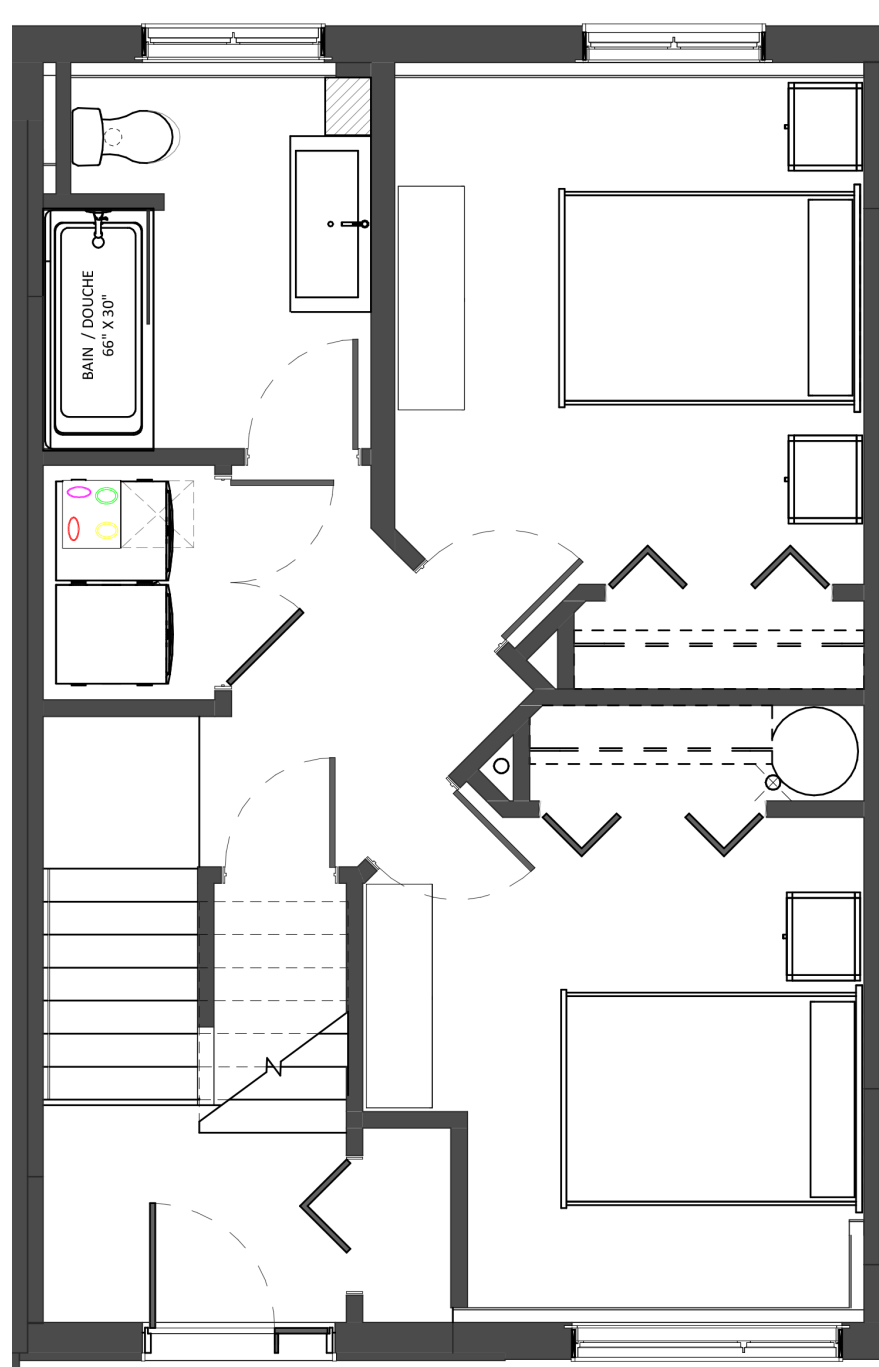

SOUS-SOL
AMÉNAGEMENT 2

POUR INFORMATIONS

MAISONS LAPRISE - LAURIER QUÉBEC
2700, BOUL. LAURIER (LOCAL 2540)

SANS FRAIS : 1 800 463-1107
LAPRISE@MAISONLAPRISE.COM

RBQ: 2634-7666-98

UN PROJET IMMOBILIER

