

LONGUE-POINTE SUR LE FLEUVE

UNITÉ 702

MAISON DE VILLE SPLIT LEVEL AVEC ACCÈS FLEUVE

cuisine linéaire avec îlot (7 places)

1 salle d'eau

sous-sol aménageable


2 aires de stationnement

SUPERFICIE BRUTE

1 800 pi² (20' x 30')

SUPERFICIE PATIO


160 pi² (10' x 16')

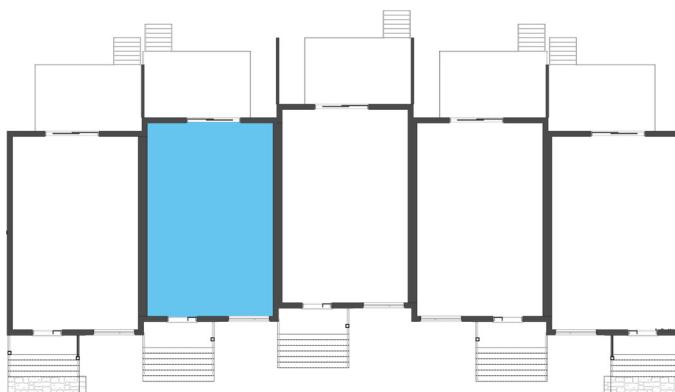

WWW.LONGUEPOINTESURLEFLEUVE.COM

6968, BOULEVARD SAINTE-ANNE | UNITÉ 702

L'ANGE-GARDIEN (QUÉBEC) G0A 2K0

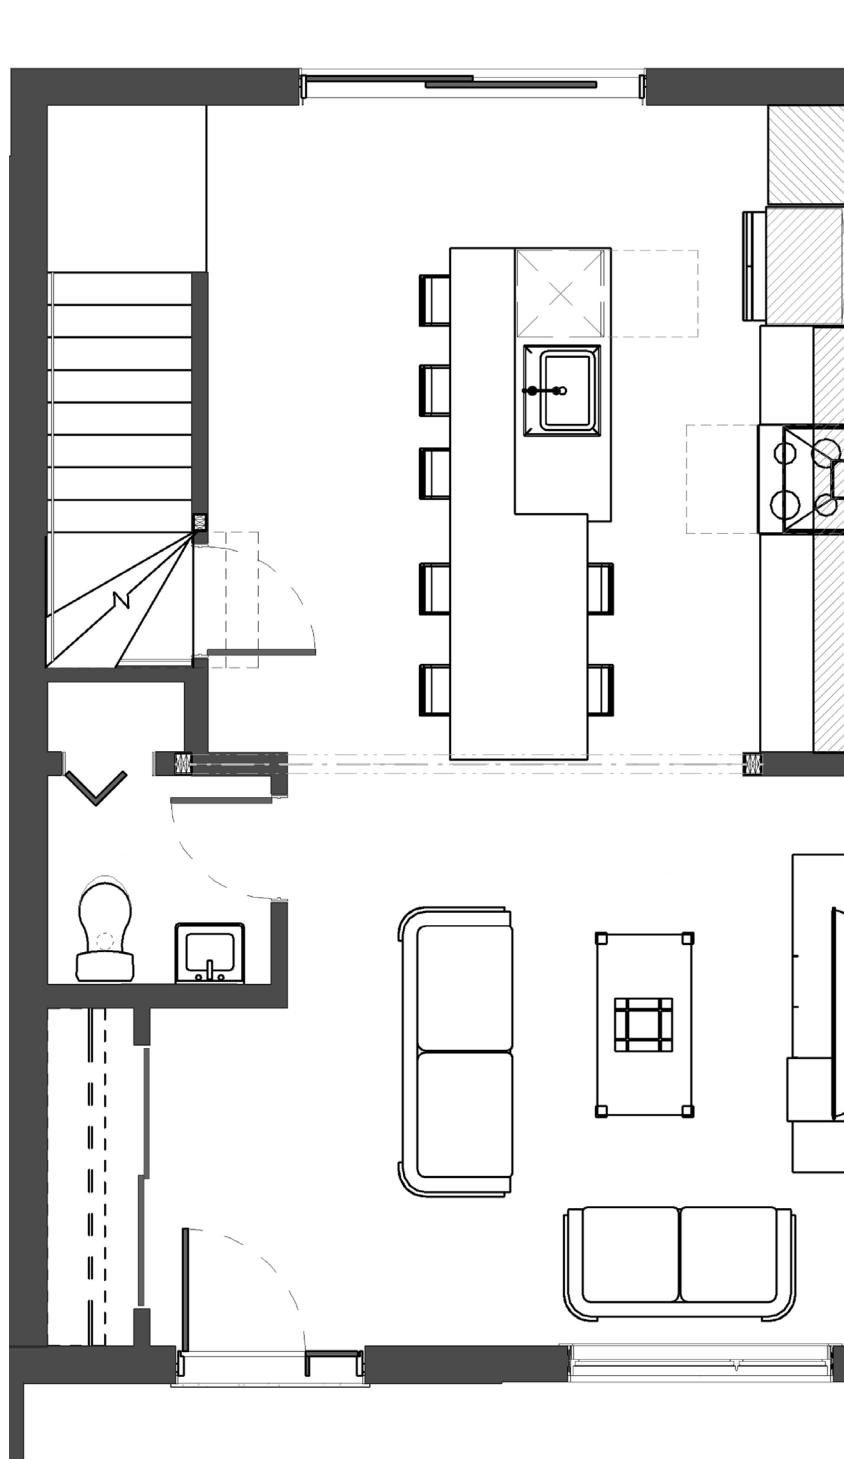

REZ-DE-CHAUSSÉE

POUR INFORMATIONS

MAISONS LAPRISE - LAURIER QUÉBEC
2700, BOUL. LAURIER (LOCAL 2540)

SANS FRAIS : 1 800 463-1107
LAPRISE@MAISONLAPRISE.COM

RBQ: 2634-7666-98

UN PROJET IMMOBILIER



LONGUE-POINTE SUR LE FLEUVE

UNITÉ 702

MAISON DE VILLE SPLIT LEVEL AVEC ACCÈS FLEUVE


2 chambres à coucher
Chambre avec « walk-in »
1 salle de bain complète (bain-douche)

SUPERFICIE BRUTE

1 800 pi² (20' x 30')


SUPERFICIE PATIO

160 pi² (10' x 16')

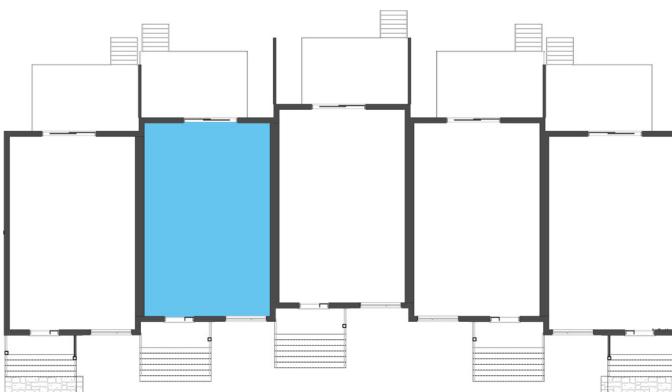

WWW.LONGUEPOINTESURLEFLEUVE.COM

6968, BOULEVARD SAINTE-ANNE | UNITÉ 702
L'ANGE-GARDIEN (QUÉBEC) G0A 2K0

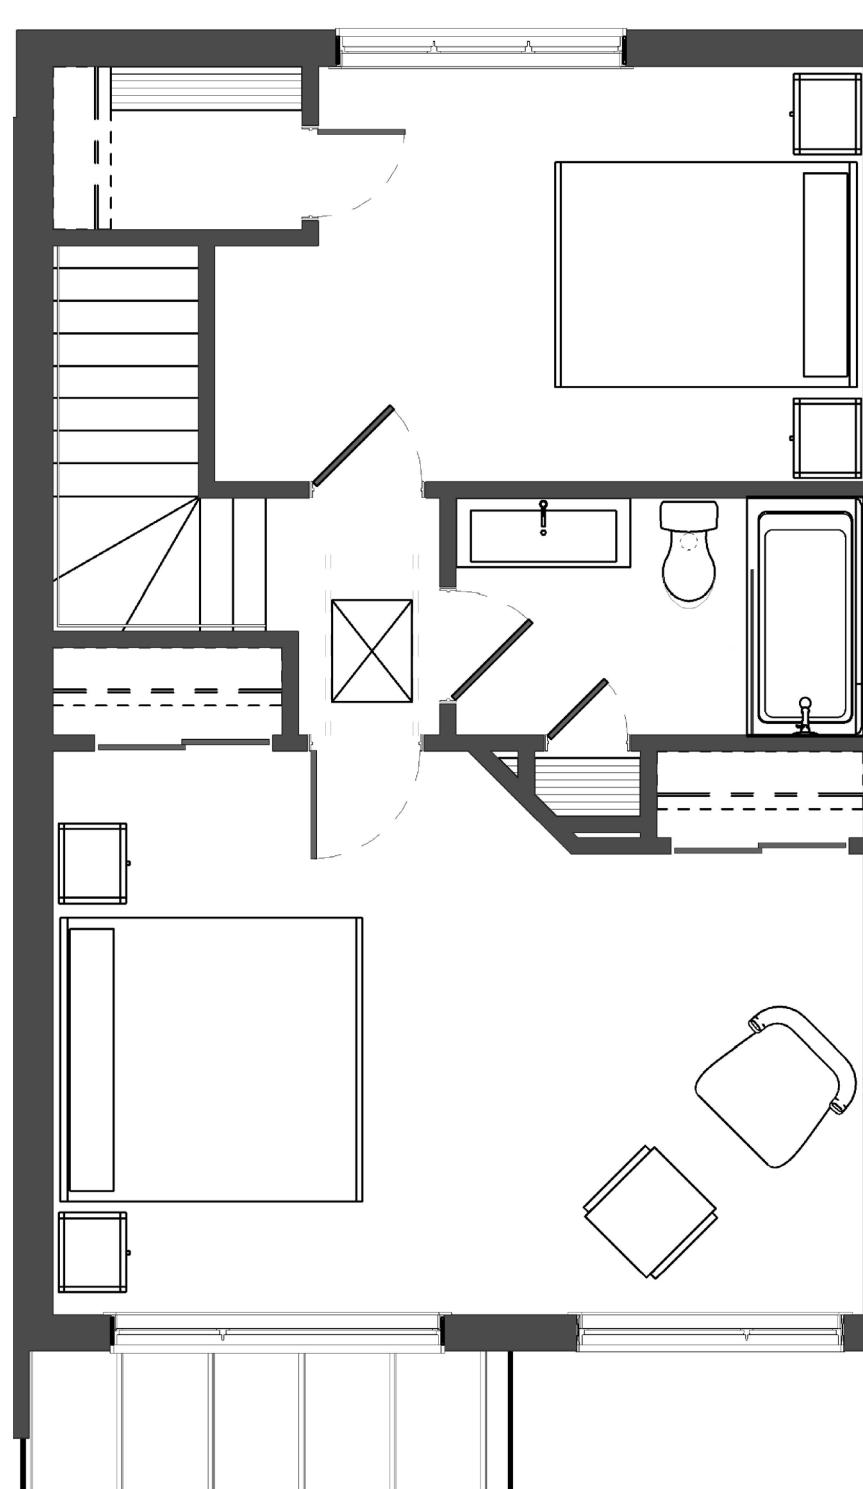

ÉTAGE

POUR INFORMATIONS

MAISONS LAPRISE - LAURIER QUÉBEC
2700, BOUL. LAURIER (LOCAL 2540)

SANS FRAIS : 1 800 463-1107
LAPRISE@MAISONLAPRISE.COM

RBQ: 2634-7666-98

UN PROJET IMMOBILIER

