

LONGUE-POINTE

SUR LE FLEUVE

UNITÉ 101

MAISON DE VILLE SPLIT LEVEL AVEC ACCÈS FLEUVE



- cuisine en «L» avec îlot central (2 places)
- 1 salle d'eau
- sous-sol aménagé
- 2 aires de stationnement

SUPERFICIE BRUTE

1 200 pi² (20' x 30')

SUPERFICIE PATIO

144 pi² (12' x 12')

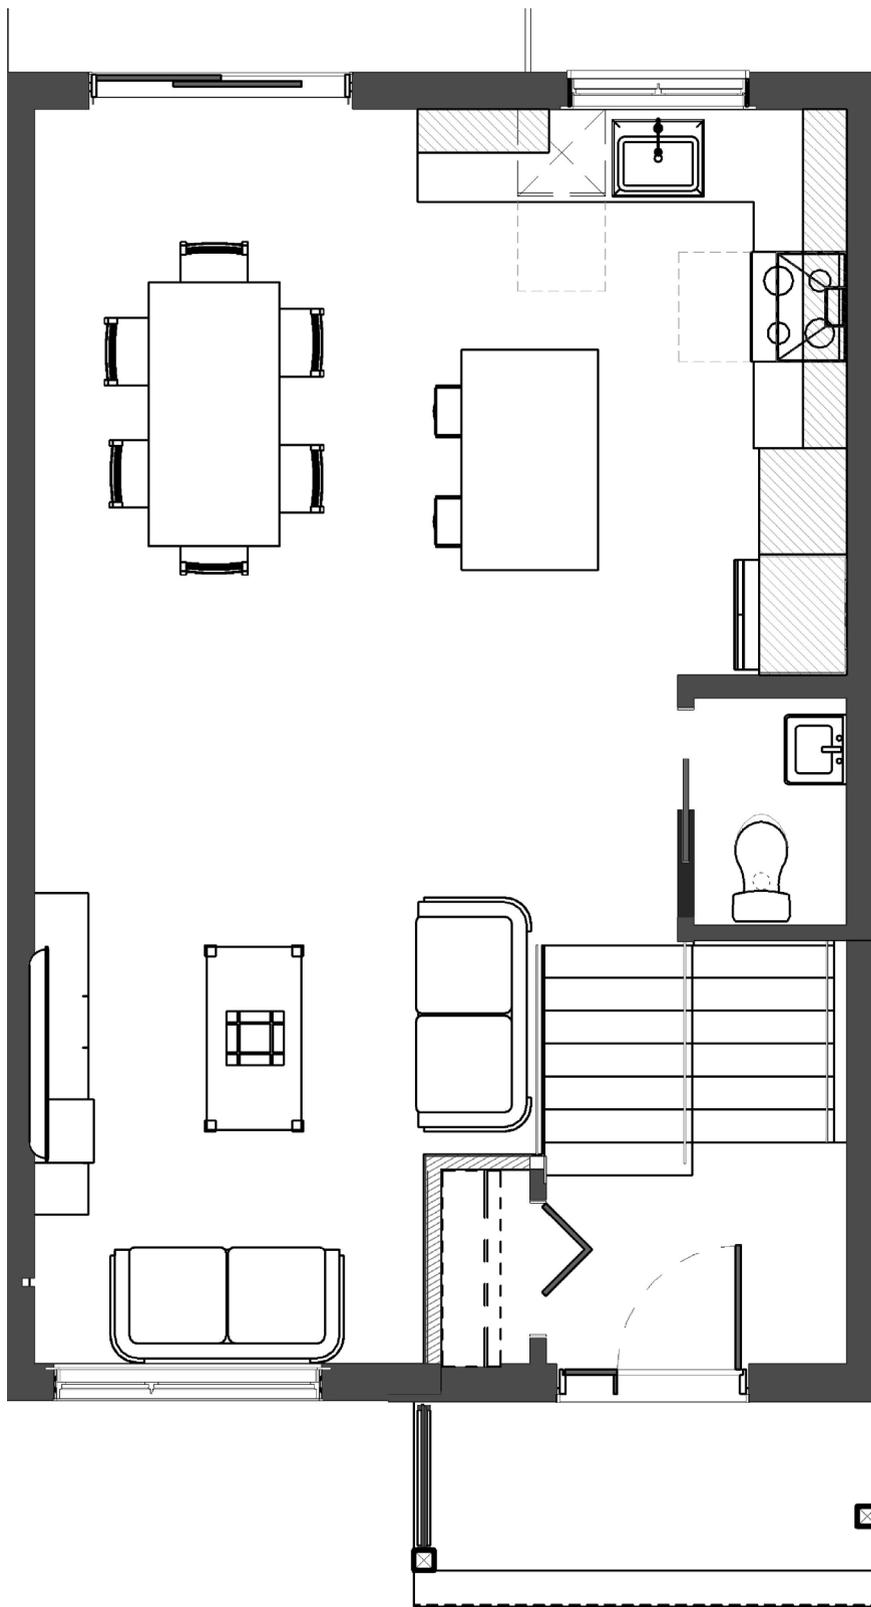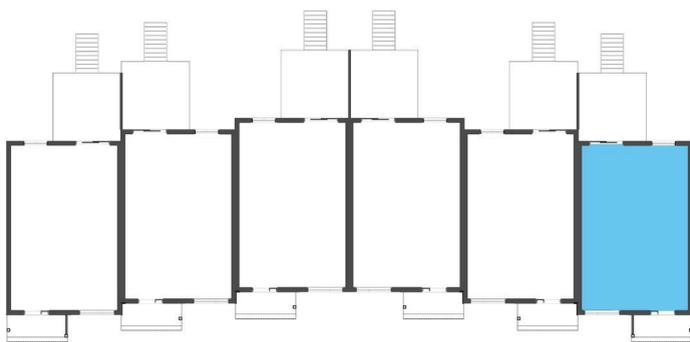

REZ-DE-CHAUSSÉE

POUR INFORMATIONS

MAISONS LAPRISE - QUÉBEC
2372, BOULEVARD WILFRID-HAMEL

SANS FRAIS : 1 800 463-1107
LAPRISE@MAISONLAPRISE.COM

RBQ: 2634-7666-98

WWW.LONGUEPOINTESURLEFLEUVE.COM

6966, BOULEVARD SAINTE-ANNE | UNITÉ 201
L'ANGE-GARDIEN (QUÉBEC) G0A 2K0

UN PROJET IMMOBILIER



LONGUE-POINTE

SUR LE FLEUVE

UNITÉ 101

MAISON DE VILLE SPLIT LEVEL AVEC ACCÈS FLEUVE



- 2 chambres à coucher
- 1 salle de bain complète (bain-douche)
- Salle de lavage
- Grandes garde-robes

SUPERFICIE BRUTE

1 200 pi² (20' x 30')

SUPERFICIE PATIO

144 pi² (12' x 12')

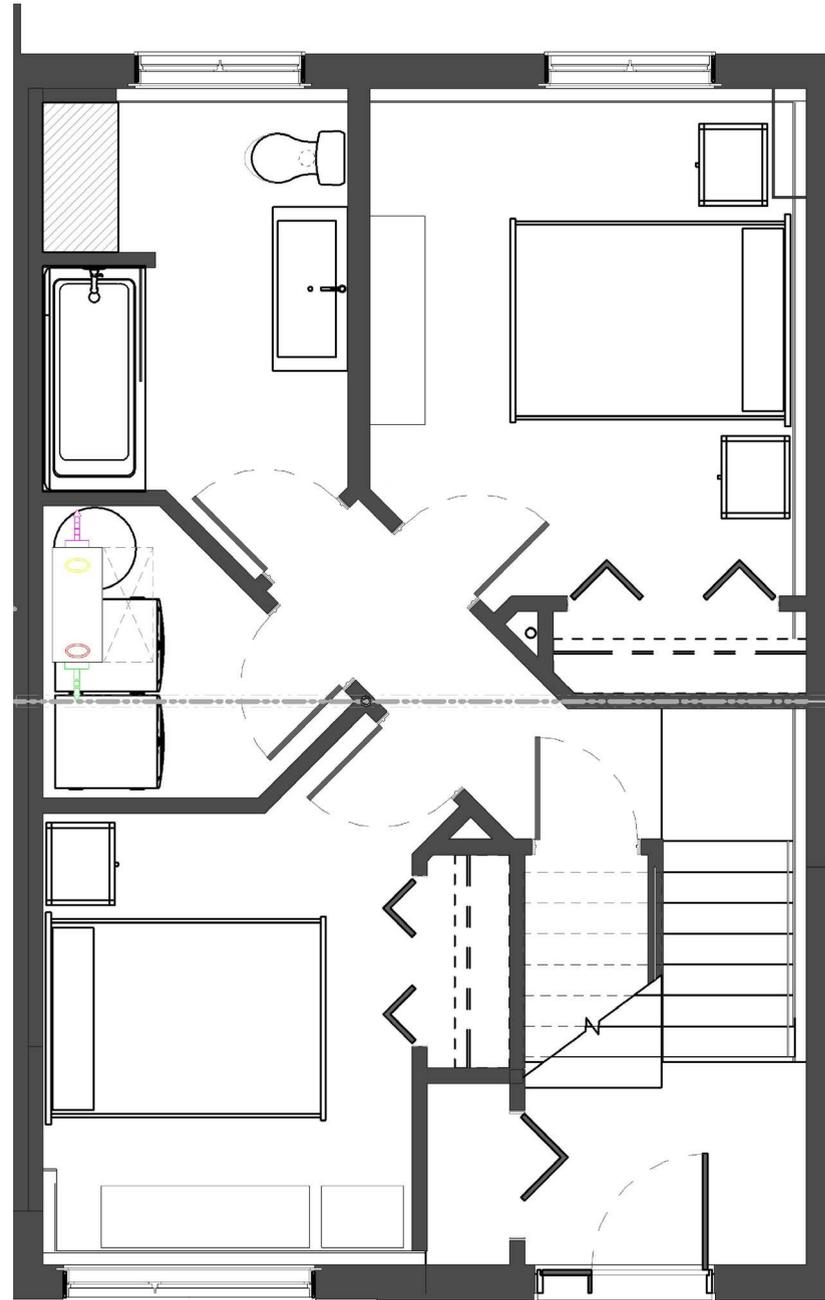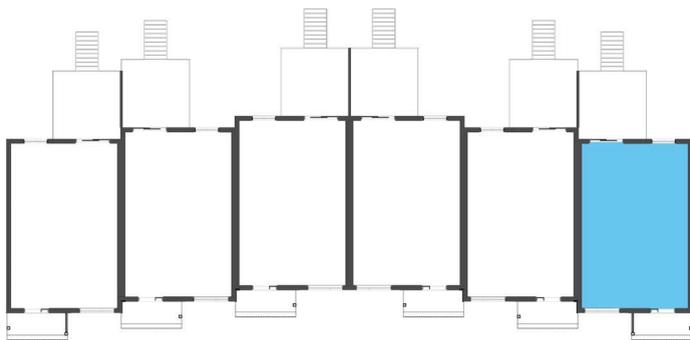

SOUS-SOL
AMÉNAGEMENT 1-B

POUR INFORMATIONS

MAISONS LAPRISE - QUÉBEC
2372, BOULEVARD WILFRID-HAMEL

SANS FRAIS : 1 800 463-1107
LAPRISE@MAISONLAPRISE.COM

RBQ: 2634-7666-98

WWW.LONGUEPOINTESURLEFLEUVE.COM

6966, BOULEVARD SAINTE-ANNE | UNITÉ 201
L'ANGE-GARDIEN (QUÉBEC) G0A 2K0

UN PROJET IMMOBILIER

