

# LONGUE-POINTE

SUR LE FLEUVE

## UNITÉ 103

### MAISON DE VILLE SPLIT LEVEL AVEC ACCÈS FLEUVE


- cuisine en «L» avec îlot central (2 places)
- 1 salle d'eau
- sous-sol aménagé
- 2 aires de stationnement

### SUPERFICIE BRUTE

1 200 pi<sup>2</sup> (20' x 30')

### SUPERFICIE PATIO


144 pi<sup>2</sup> (12' x 12')

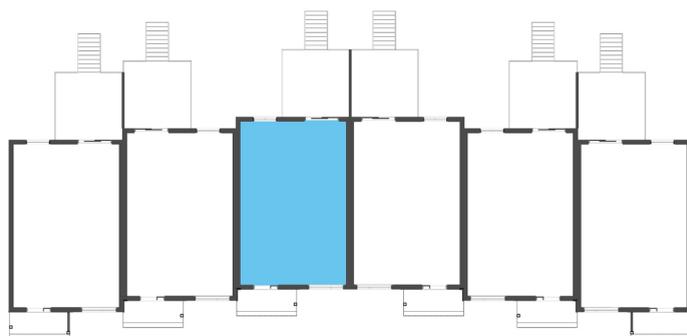

[WWW.LONGUEPOINTESURLEFLEUVE.COM](http://WWW.LONGUEPOINTESURLEFLEUVE.COM)

6968, BOULEVARD SAINTE-ANNE | UNITÉ 103

L'ANGE-GARDIEN (QUÉBEC) G0A 2K0

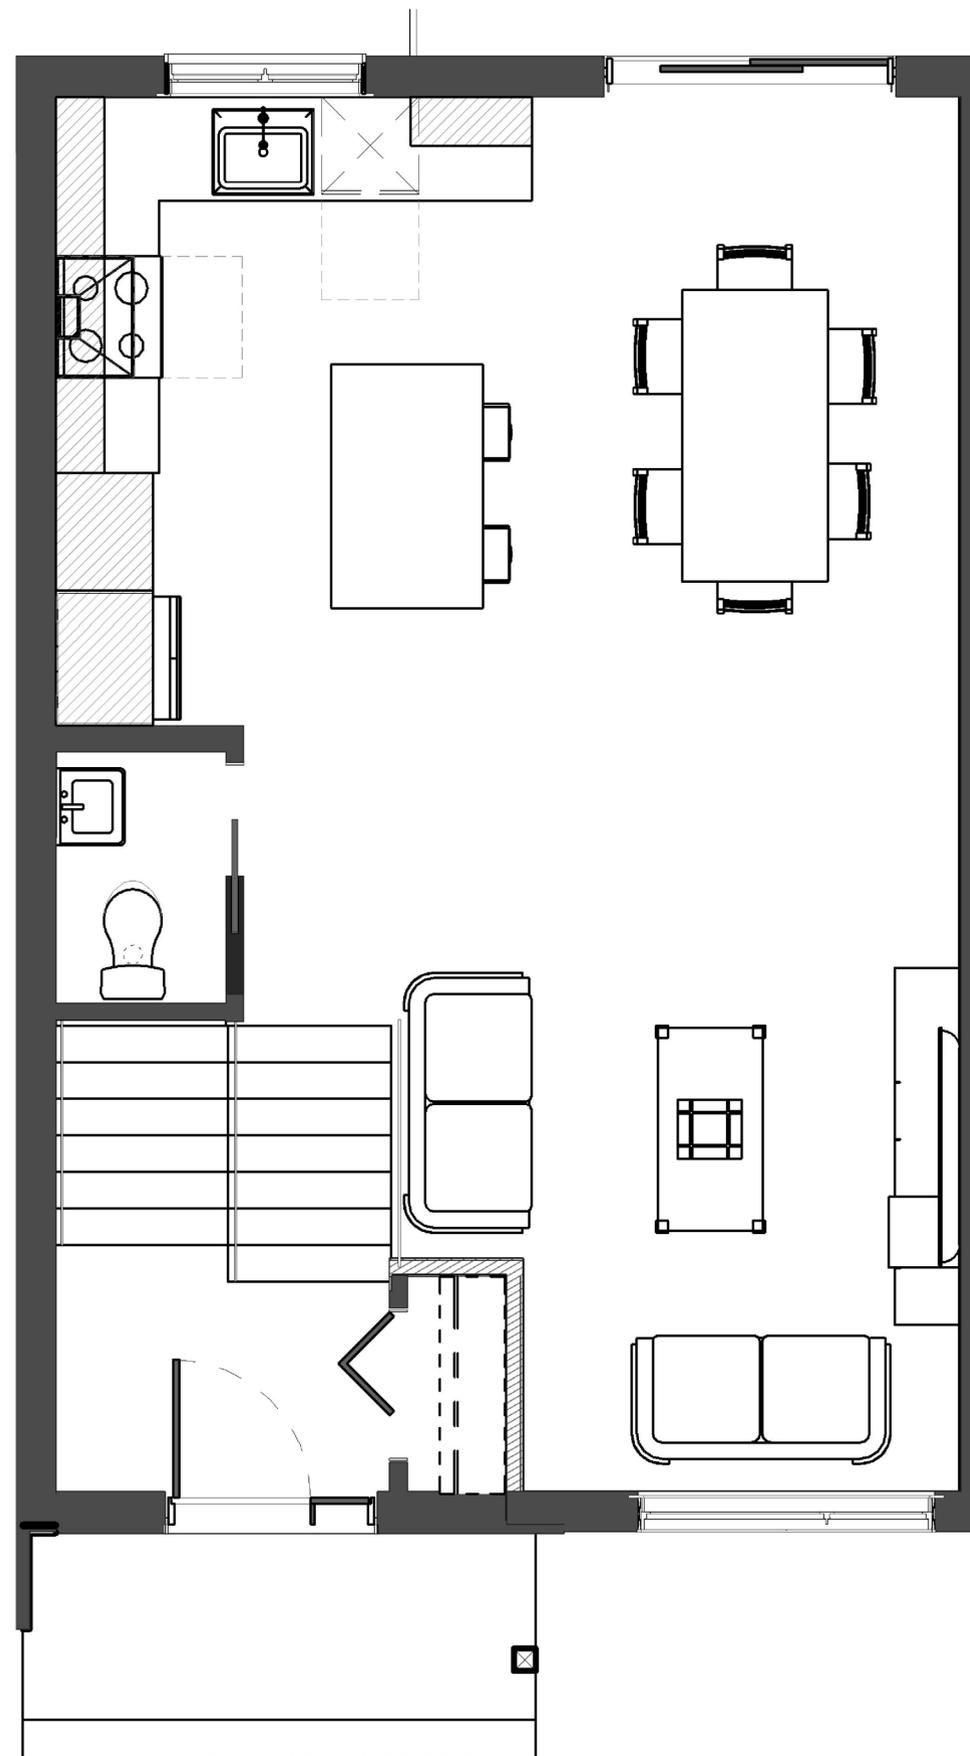

REZ-DE-CHAUSSÉE

POUR INFORMATIONS

MAISONS LAPRISE - LAURIER QUÉBEC  
2700, BOUL. LAURIER (LOCAL 2540)

SANS FRAIS: 1 800 463-1107  
LAPRISE@MAISONLAPRISE.COM

RBQ: 2634-7666-98

UN PROJET IMMOBILIER





## UNITÉ 103

### MAISON DE VILLE SPLIT LEVEL AVEC ACCÈS FLEUVE


- 2 chambres à coucher
- 1 salle de bain complète (bain-douche)
- Salle de lavage
- Grandes garde-robes

### SUPERFICIE BRUTE

1 200 pi<sup>2</sup> (20' x 30')

### SUPERFICIE PATIO


144 pi<sup>2</sup> (12' x 12')

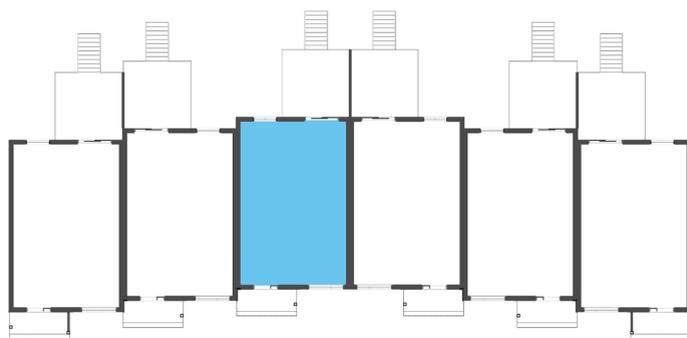

[WWW.LONGUEPOINTESURLEFLEUVE.COM](http://WWW.LONGUEPOINTESURLEFLEUVE.COM)

6968, BOULEVARD SAINTE-ANNE | UNITÉ 103

L'ANGE-GARDIEN (QUÉBEC) G0A 2K0

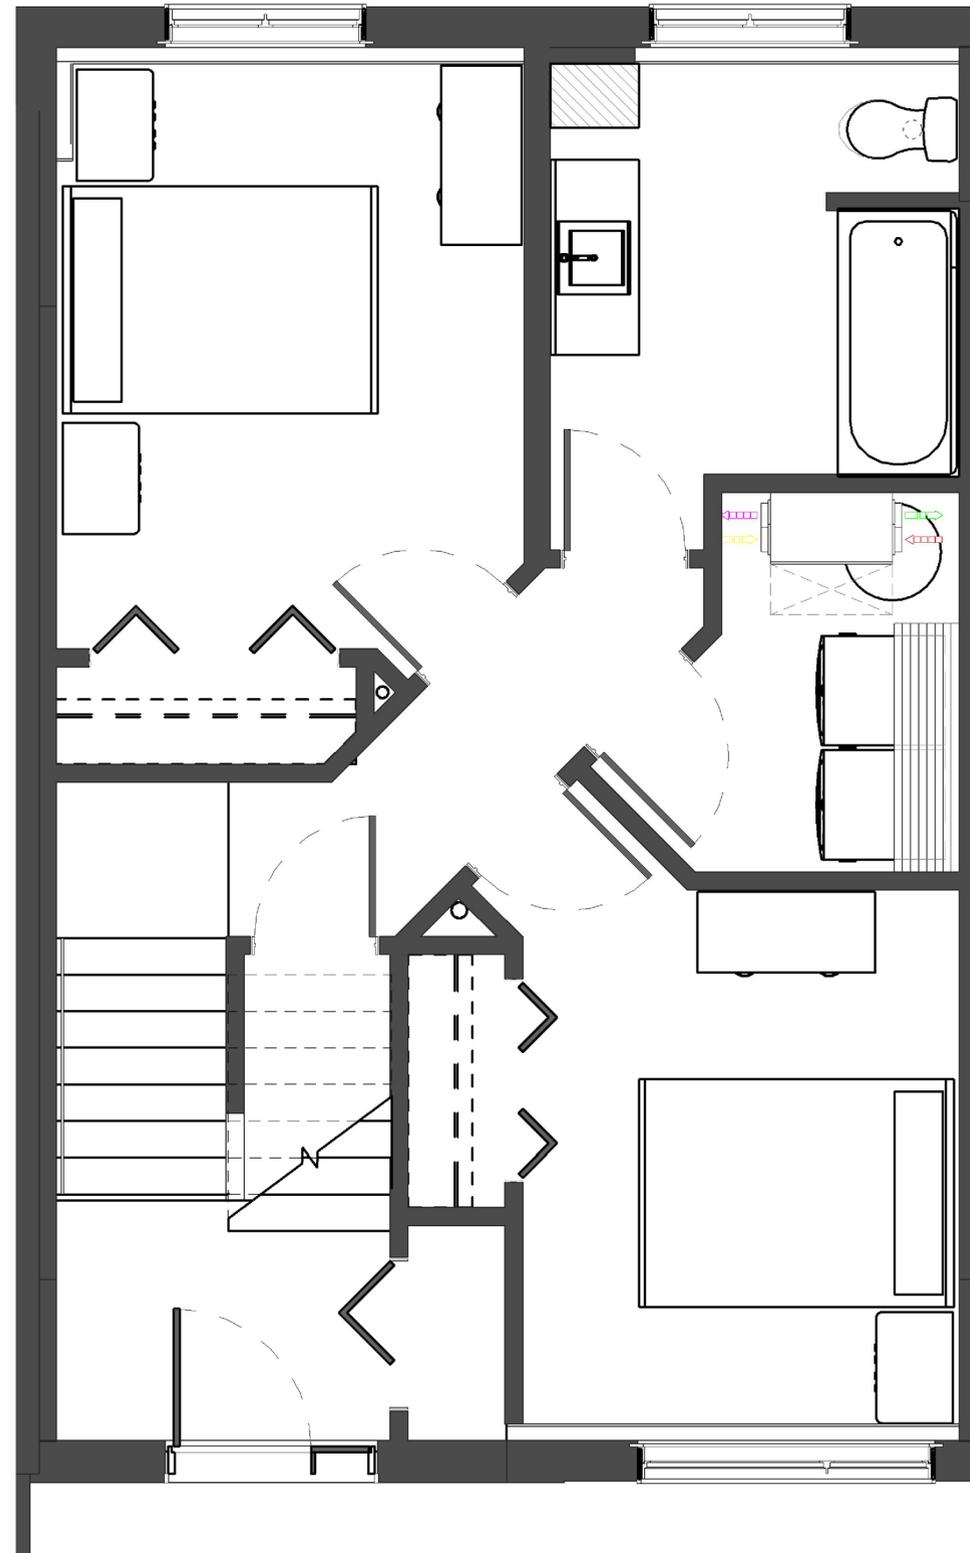

SOUS-SOL

POUR INFORMATIONS

MAISONS LAPRISE - LAURIER QUÉBEC  
2700, BOUL. LAURIER (LOCAL 2540)

SANS FRAIS: 1 800 463-1107  
LAPRISE@MAISONLAPRISE.COM

RBQ: 2634-7666-98

UN PROJET IMMOBILIER

