

# LONGUE-POINTE

SUR LE FLEUVE

## UNITÉ 123

### MAISON DE VILLE SPLIT LEVEL AVEC ACCÈS FLEUVE



- cuisine en «L» avec îlot central (3 places)
- 1 salle d'eau
- sous-sol aménagé
- 2 aires de stationnement

### SUPERFICIE BRUTE

1 200 pi<sup>2</sup> (20' x 30')

### SUPERFICIE PATIO

144 pi<sup>2</sup> (12' x 12')

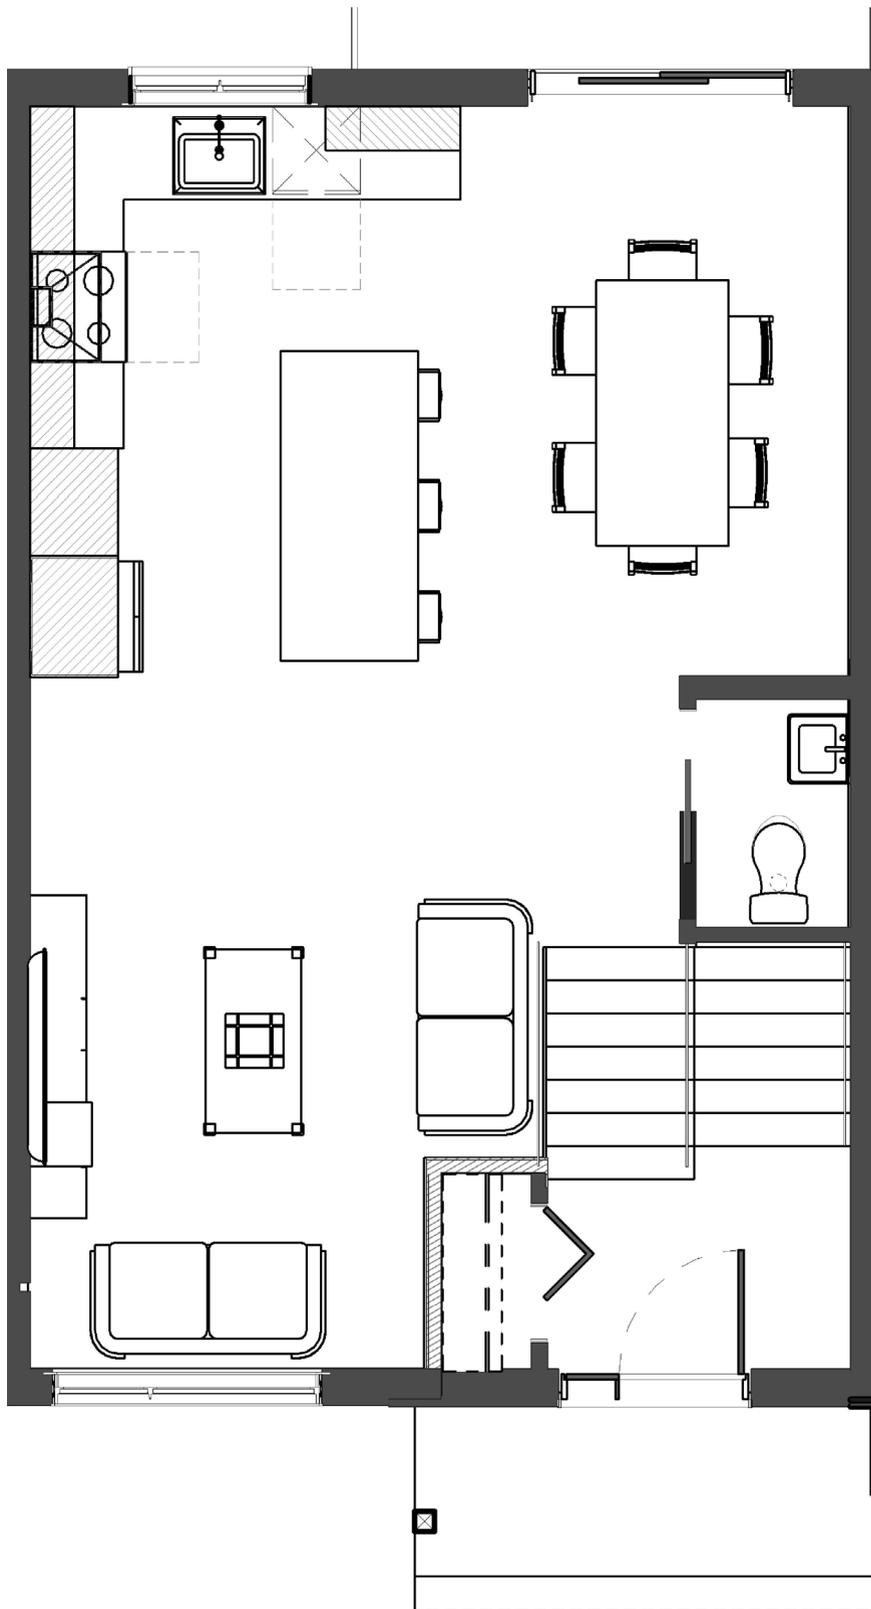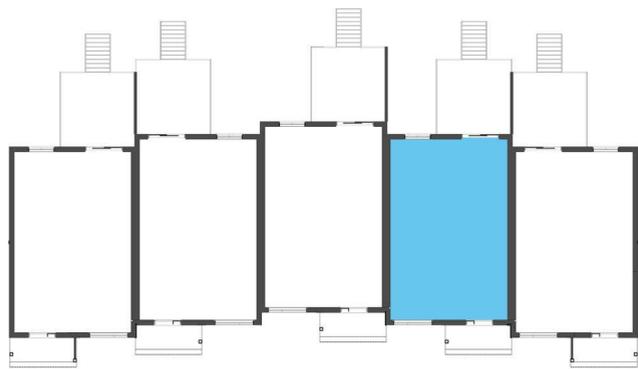

REZ-DE-CHAUSSÉE

### POUR INFORMATIONS

MAISONS LAPRISE - QUÉBEC  
2372, BOULEVARD WILFRID-HAMEL

SANS FRAIS : 1 800 463-1107  
LAPRISE@MAISONLAPRISE.COM

RBQ: 2634-7666-98

[WWW.LONGUEPOINTESURLEFLEUVE.COM](http://WWW.LONGUEPOINTESURLEFLEUVE.COM)

6966, BOULEVARD SAINTE-ANNE | UNITÉ 123

L'ANGE-GARDIEN (QUÉBEC) GOA 2K0

UN PROJET IMMOBILIER



# LONGUE-POINTE

SUR LE FLEUVE

## UNITÉ 123

### MAISON DE VILLE SPLIT LEVEL AVEC ACCÈS FLEUVE



- 2 chambres à coucher
- 1 salle de bain complète (bain-douche)
- Salle de lavage
- Grandes garde-robes

### SUPERFICIE BRUTE

1 200 pi<sup>2</sup> (20' x 30')

### SUPERFICIE PATIO

144 pi<sup>2</sup> (12' x 12')

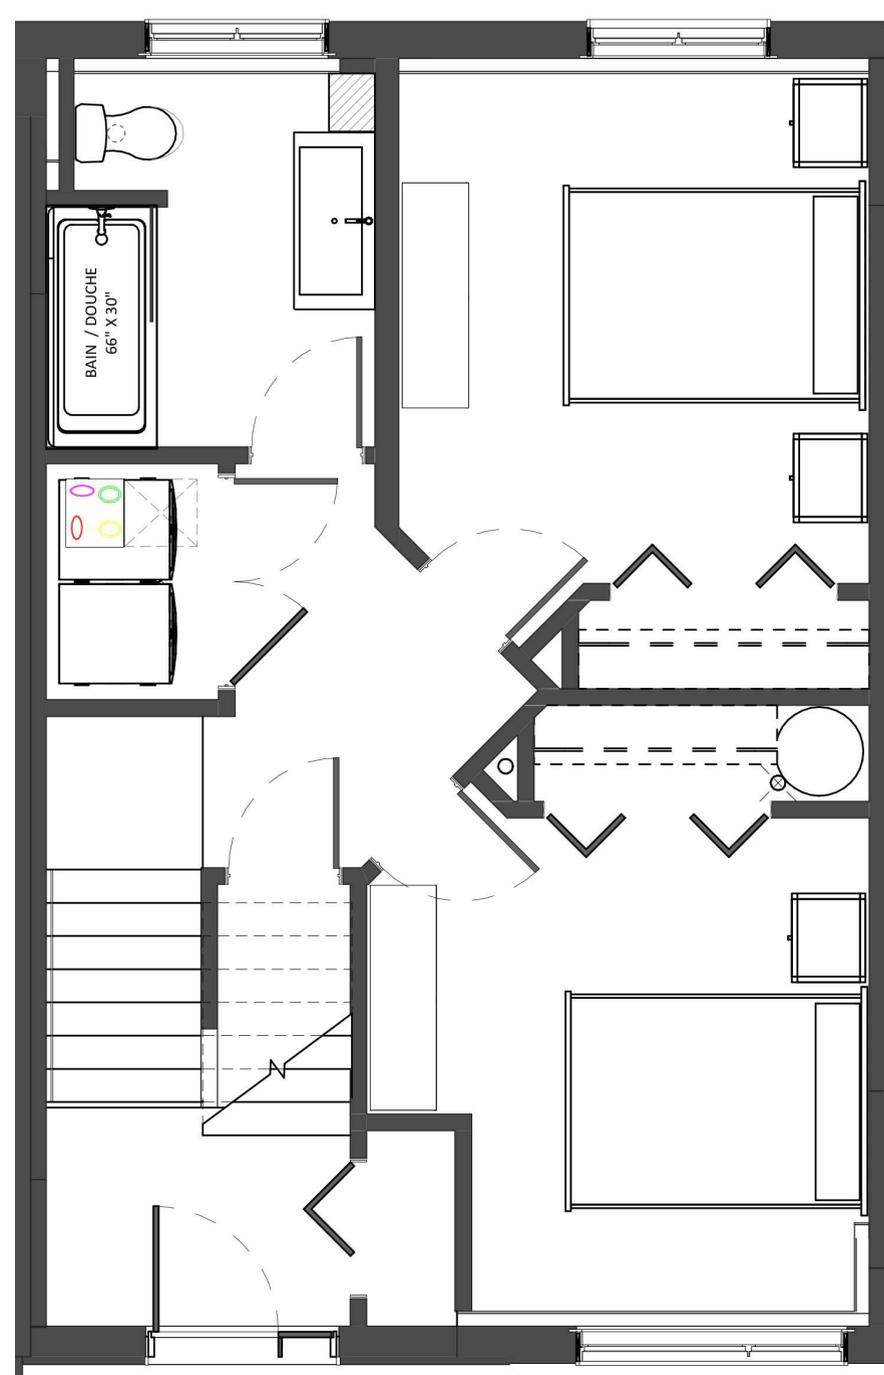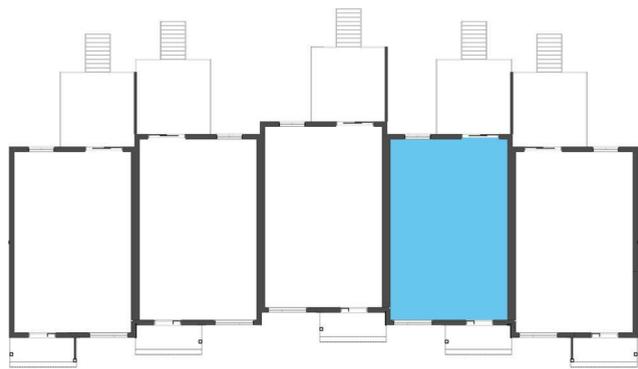

SOUS-SOL  
AMÉNAGEMENT 2

### POUR INFORMATIONS

MAISONS LAPRISE - QUÉBEC  
2372, BOULEVARD WILFRID-HAMEL

SANS FRAIS : 1 800 463-1107  
LAPRISE@MAISONLAPRISE.COM

RBQ: 2634-7666-98

[WWW.LONGUEPOINTESURLEFLEUVE.COM](http://WWW.LONGUEPOINTESURLEFLEUVE.COM)

6966, BOULEVARD SAINTE-ANNE | UNITÉ 123

L'ANGE-GARDIEN (QUÉBEC) GOA 2K0

UN PROJET IMMOBILIER

